

แบบก่อสร้าง

งานปรับปรุงคณั้รบบรืจาค ั้- 1









โรงพยาบาลสมเด็จพะปิ่นเกล้า

504 ถ.สมเด็จพะเจ้าตากสิน แขวงบคไล เขตธนบุรี กทม.

โดย
นายธั้ฉวา อยุ่เส่นาสนั้

มีนาคม 2563

หน้า	สารบัญแบบงานปรับปรุงศูนย์รับบริจาค
I-001	สารบัญแบบ , รายการประกอบแบบ
I-002	รายการข้อกำหนดทั่วไป (1)
I-003	รายการข้อกำหนดทั่วไป (2)
I-004	รายการครุภัณฑ์
I-005	ผังพื้นที่ชั้นที่ 1(รวม)
I-006	ผังพื้นที่ชั้นที่ 1
I-01	ผังศูนย์บริจาค (เดิม)
I-02	ผังศูนย์บริจาค (ปรับปรุง)
I-03	ผัง PATTERN พื้น , ผังฝ้าเพดาน
I-04	รูปตัด A , B
I-05	รูปตัด C , D
I-06	รูปตัด E , F
I-07	รูปตัด G
I-08	แบบขยาย BLT-01 ตู้ช่องงานระบบ (1)
I-09	แบบขยาย BLT-01 ตู้ช่องงานระบบ (2)
I-10	แบบขยาย BLT-02 ผังนั้ป้ายศูนย์รับบริจาค (1)
I-11	แบบขยาย BLT-02 ผังนั้ป้ายศูนย์รับบริจาค (2)
	แบบขยาย BLT-03 ตู้เอกสารเดี่ยว
I-12	แบบขยาย BLT-04 เคาน์เตอร์ต้อนรับ (1)
I-12A	แบบขยาย BLT-04 เคาน์เตอร์ต้อนรับ (2)
I-13	แบบขยาย BLT-04 เคาน์เตอร์ต้อนรับ (3)
	แบบขยายชั้นวาง
I-14	แบบขยาย BLT-05 ตู้เก็บของ (1)
I-15	แบบขยาย BLT-05 ตู้เก็บของ (2)
I-16	แบบขยาย BLT-05 ตู้เก็บของ (3)
I-17	แบบขยายประตูบานเลื่อนไม้

    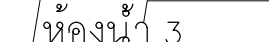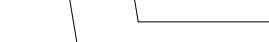สัญลักษณ์	
	ทิศเหนือ
	สัญลักษณ์การมองรูปด้าน
	แนวตัดหลัก
	แนวตัดย่อย
	แสดงแบบขยาย
	ผนังก่ออิฐฉาบปูนเรียบ
	ผนังเบา(กรุยิปซัมบอร์ด)
	คอนกรีต
	ระดับดินเดิม
	ระยะจากศูนย์กลางถึงศูนย์กลาง
	ระยะจากริมถึงริม
	ระยะจากศูนย์กลางถึงริม
	แนวเขตที่ดิน
	หมายเลขประตู
	หมายเลขหน้าต่าง
	หมายเลขฝ้าเพดาน
	หมายเลขผนัง
	หมายเลขห้อง
	ชื่อห้อง
	ระดับพื้น
	ความสูงฝ้าเพดาน
	หมายเลขวัสดุพื้น
	หมายเลขวัสดุฝ้าเพดาน

วัสดุพื้น	
F-0	พื้นของเดิม ทำ PROTECT และ CLEANING ระหว่างก่อสร้าง
F-1	พื้นกระเบื้องยางลายไม้ ขนาด 0.15x0.90 ม.หนา 2 มม. ของ DYNOFLEX
	รุ่น WOOD NATURE หรือ WOOD CLASSIC (ลายระบายหลัง) ปูลายก้างปลาตามแบบ I-03
วัสดุบัวเชิงผนัง	
B-1	บัวเชิงผนังอลูมิเนียมสูง 10 ซม. FLAT SKIRT /SK-02 ของ BUILDER’S MART หรือเทียบเท่า
B-2	บัวเชิงผนังไม้เนื้อแข็งหนา 1/2” สูง 5” ทำสีพื้น ของ TOA SUPERSHIELD สีขาว WHITE LIGHTS G504
	กำหนดให้ผู้รับจ้าง จัดทำตัวอย่างสีพื้นหรือตัวอย่างปิดผิว ให้ผู้ว่าจ้างหรือผู้ออกแบบพิจารณาก่อนจัดทำจริง
วัสดุผนัง	
W-0	ผนังเดิมแต่งผิว ฉาบเรียบทาสีน้ำพลาสติกชนิดเช็ดออกได้ ของ TOA SUPERSHIELD สี PEARL WHITE S500
W-1	ผนังยิปซัมบอร์ดตราช้างหนา 12 มม. ฉาบเรียบทาสีน้ำพลาสติกชนิดเช็ดออกได้
	ของ TOA SUPERSHIELD สี PEARL WHITE S500 โครงเคร่าเหล็กชุบสังกะสี
W-2	ผนังยิปซัมบอร์ดตราช้างหนา 12 มม. ฉาบเรียบทาสีน้ำพลาสติกชนิดเช็ดออกได้
	ของ TOA SUPERSHIELD สีเทียบในอาคารเดิม โครงเคร่าเหล็กชุบสังกะสี
W-3	ผนังโครงไม้เนื้อแข็ง กรุไม้้อัดยางหนา 6 มม. โป้วผิว ชัดกระดากทราย ทำสีพื้น ของ TOA SUPERSHIELD สีเทาเข้ม G8329 หรือ สีน้ำเงิน PANTONE CLASSIC BLUE
	กำหนดให้ผู้รับจ้าง จัดทำตัวอย่างสีพื้นหรือตัวอย่างปิดผิว ให้ผู้ว่าจ้างหรือผู้ออกแบบพิจารณาก่อนจัดทำจริง
วัสดุฝ้าเพดาน	
C-0	ฝ้าเพดาน T_BAR ของเดิม
C-1	ฝ้าเพดานยิปซัมบอร์ดตราช้างหนา 9 มม. ฉาบเรียบ ฉาบแต่งผิวเรียบ ทาสีน้ำพลาสติก
	ของ TOA SUPERSHIELD สีขาว WHITE LIGHTS G504 โครงเหล็กชุบสังกะสี
วัสดุปิดผิวผนัง- อื่น	
P-1	ผนังโครงไม้เนื้อแข็ง กรุไม้้อัดยางหนา 6 มม. โป้วผิว ชัดกระดากทราย ทำสีพื้น ของ TOA SUPERSHIELD สีเทากลาง G8331
P-2	ผนังโครงไม้เนื้อแข็ง กรุไม้้อัดยางหนา 6 มม. เซาะร่อง กว้าง 6 มม. ลึก 2.5 มม. ระยะ 0.10 ม. โป้วผิว ชัดกระดากทราย ทำสีพื้น ของ TOA SUPERSHIELDสีเทากลาง G8331
P-3	ผนังโครงไม้เนื้อแข็ง กรุไม้้อัดยางหนา 6 มม. กรุผิวลามิเนตของ FORMICA หรือเทียบเท่า
	ลายไม้สัก สีเทียบเคียง TOP COUNTER ไม้สัก

		
THIS DRAWING IS THE PROPERTY OF CESCO LIMITED AND NOT TO BE USED OR REPRODUCED WITHOUT SPECIFIC PERMISSION		
PROJECT NO. INT – 2563		
PROJECT NAME งานปรับปรุงศูนย์รับบริจาค ชั้น-1		
OWNER โรงพยาบาลสมเด็จพระปิ่นเกล้า		
LOCATION 504 ถ.สมเด็จพระเจ้าตากสิน แขวงบุคโล เขตธนบุรี กทม.		
ARCHITECTS ชัณว อยุธยาสน์ ภสธ 9273		
STRUCTURAL ENGINEERS		
ELECTRICAL ENGINEERS		
SANITARY ENGINEERS		
MECHANICAL ENGINEERS		
INTERIOR DESIGNERS		
LANDSCAPE ARCHITECTS		
NO.	DATE	DESCRIPTION
DRAWING TITLE		
สารบัญแบบ		
สัญลักษณ์		
รายการประกอบแบบ		
Drawn by	Thanwa U.	I-001
Checked by	Thanwa U.	
Date 03/2563	Scale nts	

	ข้อกำหนดทั่วไปในการทำงาน
1	ระยะต่างๆในแบบให้ถือเป็นระยะจากสถานที่จริงเป็นเกณฑ์
2	ในวันชี้สถานที่หรือชี้แจงรายละเอียด ผู้ที่ได้รับหรือซื้อแบบจะต้องตรวจสอบจากแบบหรือไปดูสถานที่เพื่อตรวจสอบ
3	ผู้รับจ้างต้องมีวิศวกรหรือช่างควบคุมงาน อยู่ขณะปฏิบัติงาน
4	ก่อนทำการก่อสร้างให้ผู้รับจ้างดำเนินการปรับพื้นที่ เพื่อกำหนดแนวและตรวจสอบงานก่อนดำเนินการ
5	ก่อนทำการก่อสร้างให้ผู้รับจ้างดำเนินการทำแบบ SHOP DRAWING ตามระบะหน้งงานจริง ให้ผู้ว่าจ้างพิจารณาอนุมัติ ก่อนดำเนินการก่อสร้าง
6	อุปกรณ์ที่ระบุในแบบ หากไม่มีในท้องตลาด ต้องแจ้งให้ผู้ว่าจ้างและผู้ออกแบบก่อนทำการเสนอราคา
7	ผู้รับจ้างต้องส่งตัวอย่างวัสดุเสนอเจ้าของ หรือผู้ออกแบบก่อนดำเนินการ
8	หากมีกรณีสงสัยเกี่ยวกับรูปแบบและรายการ ให้ติดต่อผู้ว่าจ้างเป็นลายลักษณ์อักษรก่อนดำเนินการ
9	ในกรณีที่มีการเพิ่มเติมรายการวัสดุ หรืออุปกรณ์ที่ไม่ปรากฏในแบบ ผู้รับจ้างจะต้องได้รับการอนุมัติเป็นลายลักษณ์อักษรจากผู้ว่าจ้าง
10	ผู้รับจ้างจะต้องดำเนินงานให้แล้วเสร็จสมบูรณ์ภายในระยะเวลาที่กำหนด หากผู้รับจ้างผิดสัญญาในเรื่องกำหนดระยะเวลาในการดำเนินการ จะต้องถูกปรับเป็นเงินตามข้อตกลง
11	ในระหว่างการทำงาน ผู้รับจ้างจะต้องเตรียมอุปกรณ์สำหรับป้องกันอุบัติเหตุ อัคคีภัย หรืออื่นใดหากเกิดความเสียหาย ให้ถือเป็นความรับผิดชอบของผู้รับจ้าง
12	ผู้รับจ้างจะต้องทำความสะอาดสถานที่ทำงานทุกครั้ง หลังเลิกงานในแต่ละวัน
13	ความเสียหายอย่างใดอย่างหนึ่ง อันเนื่องมาจากการปฏิบัติงานของผู้รับจ้าง ผู้รับจ้างจะต้องเป็นผู้รับผิดชอบ
14	ในการติดตั้งอุปกรณ์ที่ไม่ได้รวมอยู่ในแบบรายการ ผู้ว่าจ้างจะดำเนินการเอง โดยให้ถืออยู่ในความรับผิดชอบของผู้รับจ้างในการให้ความร่วมมือในการติดตั้ง
15	ในการส่งมอบ ผู้รับจ้างจะต้องเก็บกวาด ทำความสะอาดสถานที่ให้เรียบร้อย จนใช้การได้ดีในทุกส่วนภายในระยะเวลาที่กำหนดไว้ในสัญญา

	ข้อกำหนดในการใช้วัสดุและการทำงาน– งานพื้น
1	ผู้รับจ้างจะต้องเสนอวัสดุตัวอย่างพื้นที่ได้มาตรฐานความปลอดภัย หรือไม่ลามไฟ และได้รับการอนุมัติจากผู้ว่าจ้าง เป็นลายลักษณ์อักษร ก่อนทำการติดตั้ง มิฉะนั้นให้ถือเป็นความรับผิดชอบของผู้รับจ้าง
2	การติดตั้งพื้นไม้ลามิเนต จะต้องรองพื้นด้วยโฟมกันความชื้น หรือวัสดุที่ได้มาตรฐานจากบริษัทผู้ผลิตนั้นๆ
3	วัสดุพื้นที่ใช้ในการติดตั้งทั้งหมด จะต้องเป็นวัสดุที่ได้มาตรฐานของบริษัทผู้ผลิตนั้นๆ
4	การติดตั้งวัสดุพื้น จะต้องถูกต้องตามมาตรฐานของบริษัทผู้ผลิตนั้นๆ
5	ในกรณีที่มียรอยต่อระหว่างวัสดุภายในพื้นที่กับวัสดุเดิมของอาคาร ผู้รับจ้างจะต้องเป็นฝ่ายจัดหาวัสดุที่มีความใกล้เคียงกับวัสดุเดิมของอาคาร

	ข้อกำหนดในการใช้วัสดุและการทำงาน– งานผนังและฝ้าเพดาน
1	ผู้รับจ้างจะต้องใช้วัสดุในการติดตั้งผนัง และฝ้าเพดาน รวมถึงอุปกรณ์ประกอบการติดตั้ง ได้แก่ แผ่นผนังและฝ้าเพดานยิปซัม โครงคร่าวเหล็กชุบสังกะสี , โครงคร่าวอิน , ลวดแขวนโครงคร่าว พร้อมอุปกรณ์จับยึดของไทยผลิตภัณฑ์ยิปซัม หรือวัสดุเทียบเท่าที่ได้มาตรฐาน มอก
2	วัสดุฝ้าเพดานที่ต่างระดับ ผู้รับจ้างจะต้องใช้วัสดุยิปซัมขึ้นรูป หรือวัสดุเทียบเท่าที่ได้มาตรฐาน มอก
3	งานติดตั้งผนังภายในส่วนที่จะต้องเชื่อมต่อกับกรอบผนังอาคารเดิม ผู้รับจ้างจะต้องกันผนังให้พอดีกับกรอบหน้าต่างของอาคาร พร้อมทำการซีลรอยต่อผนังภายในกับกรอบอาคารให้เรียบร้อย เพื่อป้องกันเสียงระหว่างผนังภายใน
4	ผู้รับจ้างจะต้องทำการติดสกอตเทป โดยรอบดวงโคม , หัวจ่ายแอร์ , หน้ากากปลั๊กและสวิตซ์ เพื่อป้องกันไม่ให้สีเลอะอุปกรณ์ ก่อนทำการทาสีผนังและฝ้าเพดาน
5	ผู้รับจ้างจะต้องใช้ลูกกลิ้งสี สำหรับการทาสีโดยรอบ หน้ากากปลั๊กและสวิตซ์
6	พื้นที่ ที่จะต้องทาสีต้องทำความสะอาดให้หมด และปล่อยให้แห้งสนิทก่อน ผนังฉาบส่วนใดที่มีรอยแตก ปีน จะต้องทำการอุดตดแต่งให้เรียบร้อย ส่วนที่เป็นโลหะต้องขัดสนิมออกให้หมดก่อน
7	การทาสีน้ำอะคริลิกโดยทั่วไป ให้ทาสีรองพื้นอย่างน้อย 1 เทียว ก่อนดำเนินการทาสีจริง สีจริงทาไม่น้อยกว่า 3 ครั้ง หรือจนกว่าสีเรียบสม่ำเสมอ ไม่มีรอยแปร่ง
8	สีน้ำอะคริลิก 100% (กึ่งเงา) สามารถลบรอยขีดข่วน และสามารถป้องกันเชื้อราได้
9	ส่วนที่เป็นโลหะทาสีกันสนิมก่อนทาสีน้ำมัน แล้วจึงทาสีตามกรรมวิธีของผู้ผลิตสีนั้นๆ
10	ส่วนที่เป็นปูนฉาบหรือคอนกรีต ทาสีน้ำอะคริลิก 100% ของ TOA หรือเทียบเท่า
11	สีทั้งหมด ผู้รับจ้างต้องขอใบรับรองการใช้สีจากบริษัทผู้ผลิตนั้นๆ

	ข้อกำหนดในการใช้วัสดุและการทำงาน– งานประตูและหน้าต่าง
1	ไม่ให้ใช้ชนิดของไม้ตามที่กำหนดให้ ถ้ามิได้กำหนดไว้ในแบบก่อสร้างเป็นอย่างอื่น ให้ใช้ไม้เต็ง
2	อลูมิเนียม กรณีกรอบบานเลื่อนชุดใหญ่ เนื้ออลูมิเนียมความหนาไม่ต่ำกว่า 1.50–2.00 มม.
3	กระจกใสให้ใช้กระจกชั้นคุณภาพเทียบเท่า มอก.880–2532 และ มอก. 1344–2539 ตามลำดับ
4	ความหนาของกระจก หากไม่ได้กำหนดในแบบก่อสร้าง ให้ใช้ความหนาของกระจกโดยทั่วไปใช้หนา 6 มม.
5	ผู้รับจ้างจะต้องทำการติดตั้งอุปกรณ์บานประตูให้ครบชุด และสามารถใช้งานได้ดีทุกจุด

		
THIS DRAWING IS THE PROPERTY OF CESCO LIMITED AND NOT TO BE USED OR REPRODUCED WITHOUT SPECIFIC PERMISSION		
PROJECT NO. INT – 2563		
PROJECT NAME งานปรับปรุงศูนย์รับบริจาค ชั้น–1		
OWNER โรงพยาบาลสมเด็จพระปิ่นเกล้า		
LOCATION 504 ถ.สมเด็จพระเจ้าตากสิน แขวงบวรโก เขตธนบุรี กทม.		
ARCHITECTS ธันวา อยู่แสนสน์ ภสธ 9273		
STRUCTURAL ENGINEERS		
ELECTRICAL ENGINEERS		
SANITARY ENGINEERS		
MECHANICAL ENGINEERS		
INTERIOR DESIGNERS		
LANDSCAPE ARCHITECTS		
NO.	DATE	DESCRIPTION
DRAWING TITLE รายการข้อกำหนดทั่วไป (1)		
Drawn by	Thanwa U.	Drawing No.
Checked by	Thanwa U.	I–002
Date 03/2563	Scale nts	

[illegible][illegible]

THIS DRAWING IS THE PROPERTY OF CESCO LIMITED
AND NOT TO BE USED OR REPRODUCED WITHOUT SPECIFIC PERMISSION

PROJECT NO. INT - 2563

PROJECT NAME
งานปรับปรุงศูนย์รับบริจาค ชั้น-1

OWNER
โรงพยาบาลสมเด็จพระปิ่นเกล้า

LOCATION
504 ถ.สมเด็จพระเจ้าตากสิน
แขวงบวรบุรี เขตธนบุรี กทม.

ARCHITECTS
 ชื่นวา อยู่เสนาสน์ ภสธ. 9273

STRUCTURAL ENGINEERS

ELECTRICAL ENGINEERS

SANITARY ENGINEERS

MECHANICAL ENGINEERS

INTERIOR DESIGNERS


LANDSCAPE ARCHITECTS

[illegible]

DRAWING TITLE

รายการครุภัณฑ์

Drawn by	Thanwa U.	Drawing No. 1-004
Checked by	Thanwa U.	
Date 03/2563	Scale nts	

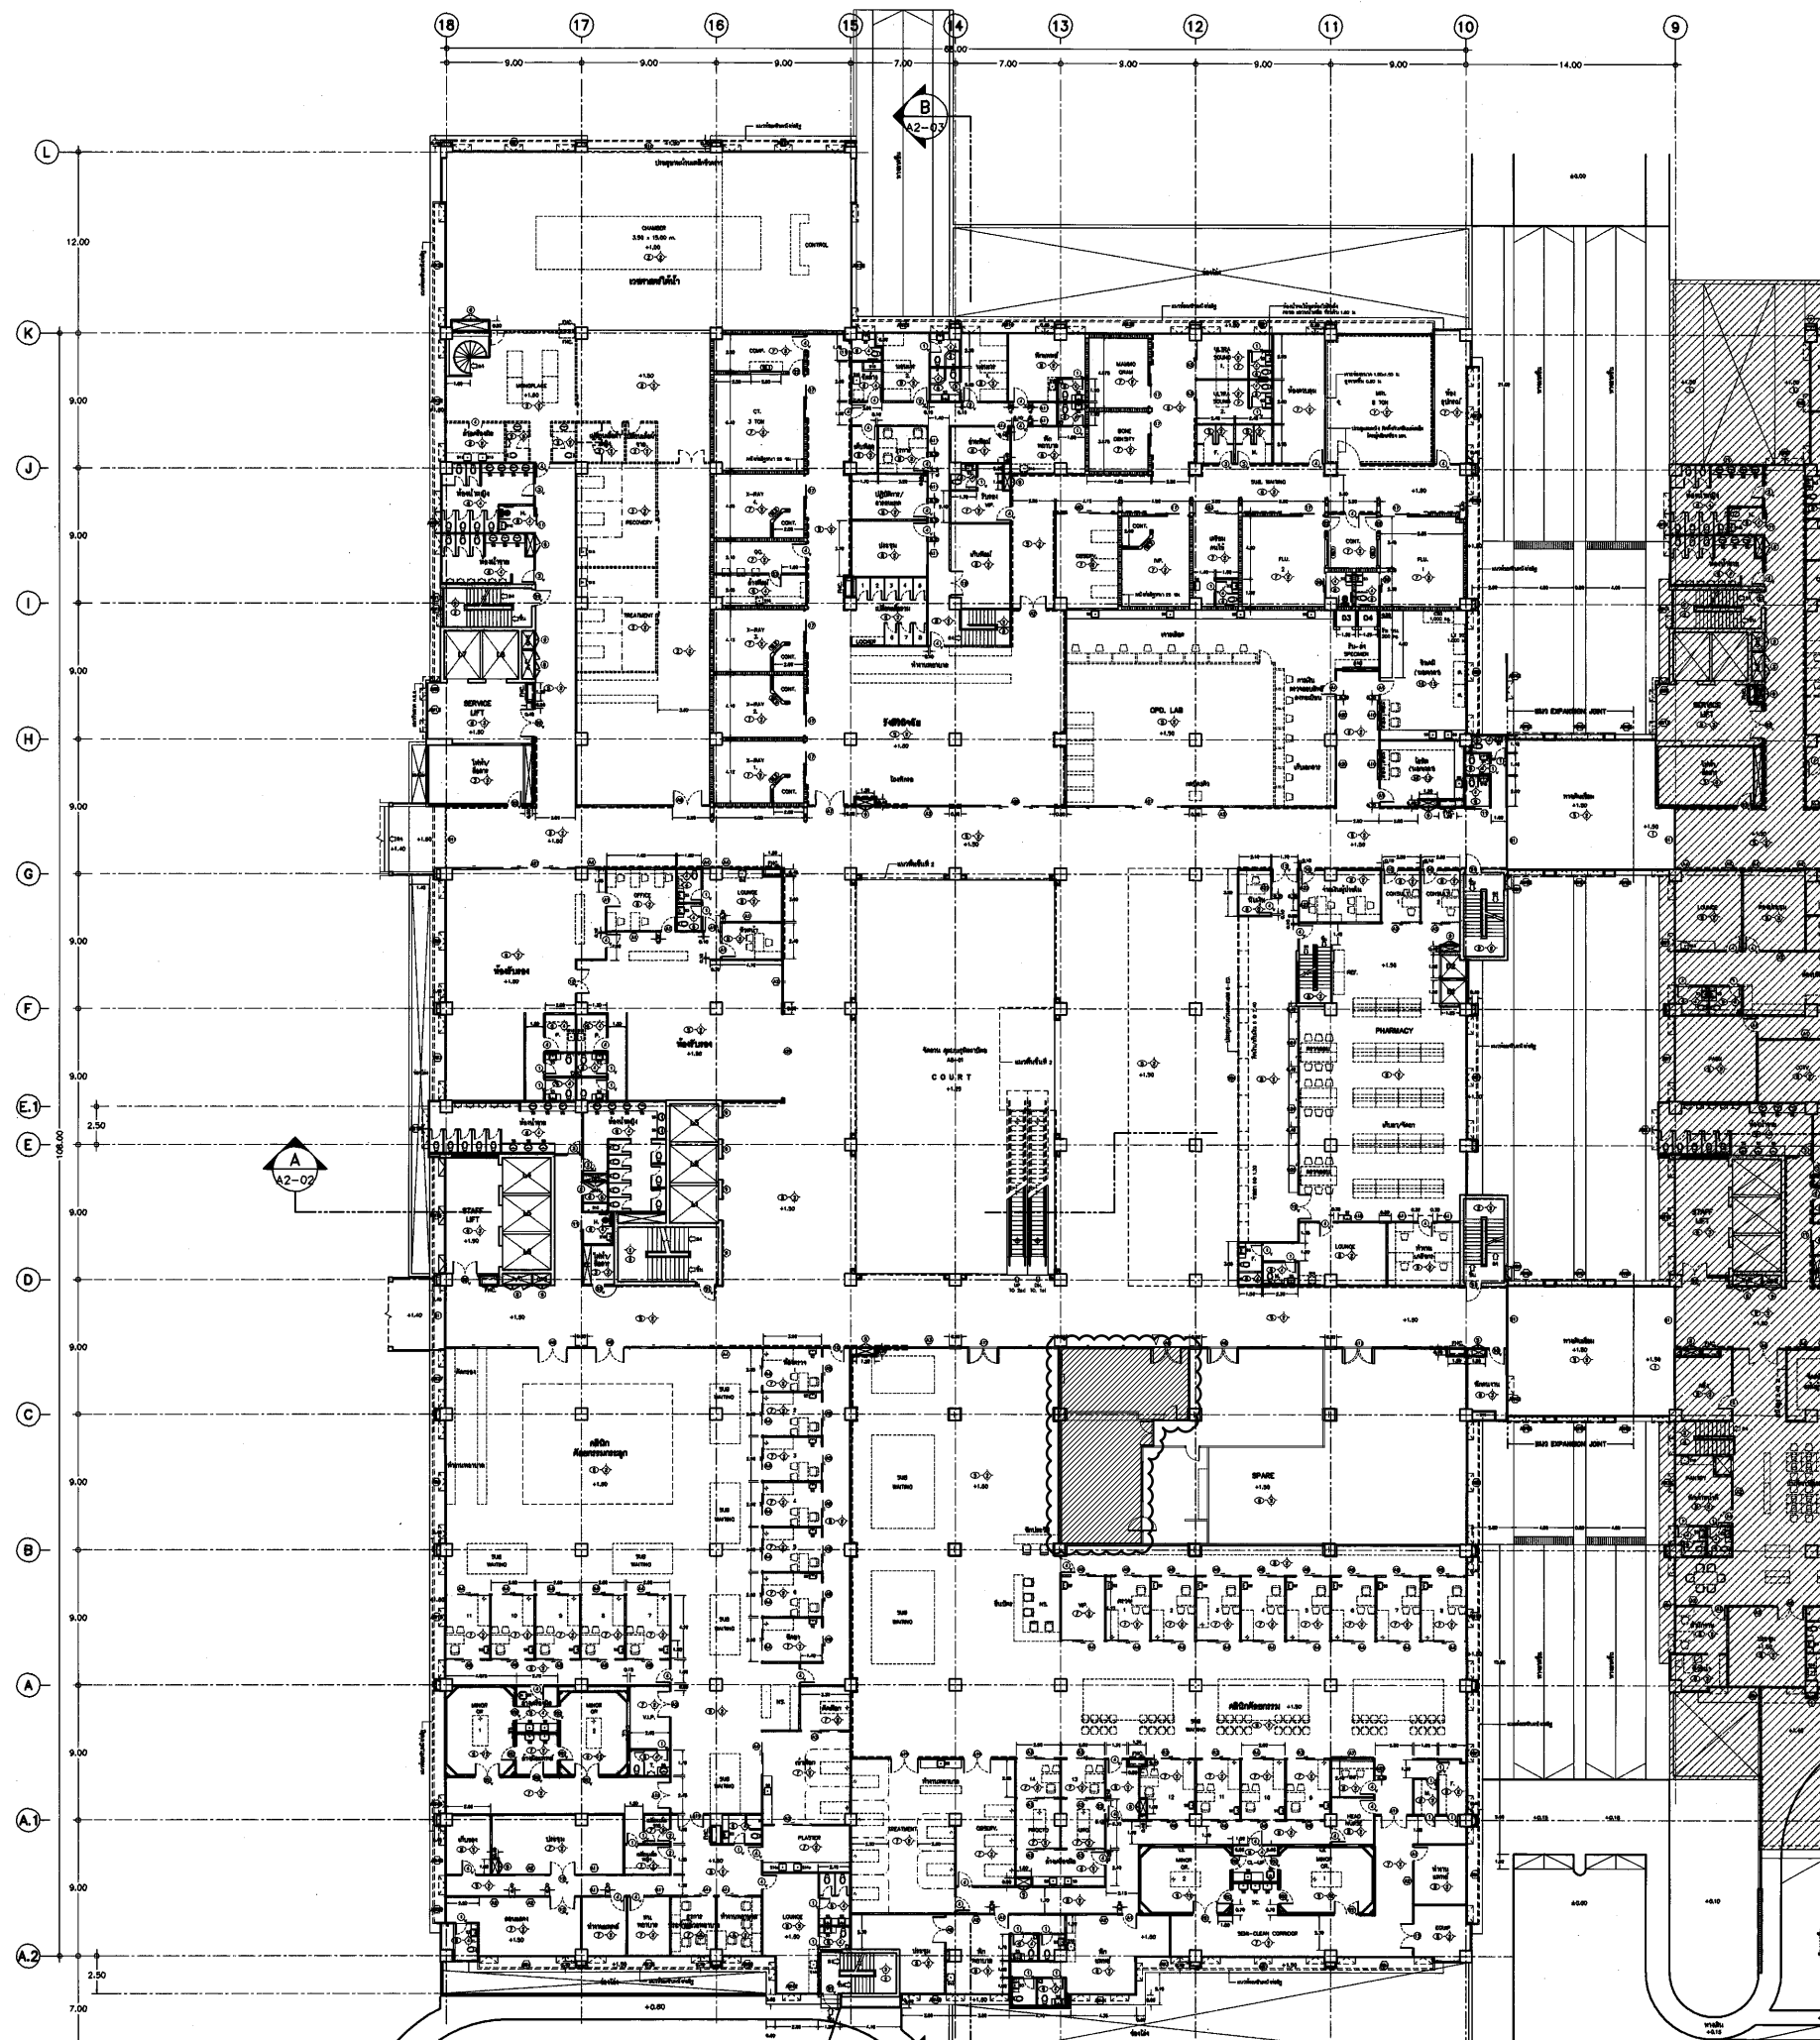


ระยะที่ 1

A
A2-02

ผังพื้นที่ 1 (รวม)


SCALE 1:500

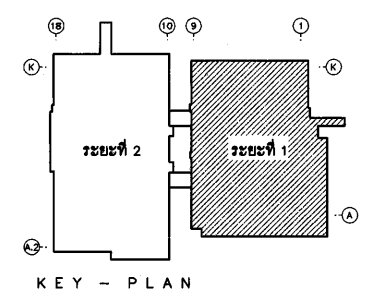

KEY - PLAN

แปลนพื้นที่ 1

1:250

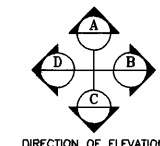

DIRECTION OF ELEVATION



THIS DRAWING IS THE PROPERTY OF CESCO LIMITED
AND NOT TO BE USED OR REPRODUCED WITHOUT SPECIFIC PERMISSION

PROJECT NO. INT - 2563

PROJECT NAME
งานปรับปรุงศูนย์รับบริจาค ชั้น-1

OWNER
โรงพยาบาลสมเด็จพระปิ่นเกล้า

LOCATION
504 ถ.สมเด็จพระเจ้าตากสิน
แขวงบวรวิไล เขตธนบุรี กทม.

ARCHITECTS
ธันวาคม อยู่แสนสน ภสธ 9273

STRUCTURAL ENGINEERS

ELECTRICAL ENGINEERS

SANITARY ENGINEERS

MECHANICAL ENGINEERS


INTERIOR DESIGNERS

LANDSCAPE ARCHITECTS

NO.	DATE	DESCRIPTION

DRAWING TITLE
ผังพื้นที่ 1 (รวม)

Drawn by	Thanwa U.	Drawing No.
Checked by	Thanwa U.	1-005
Date 03/2563	Scale A3-1:500	

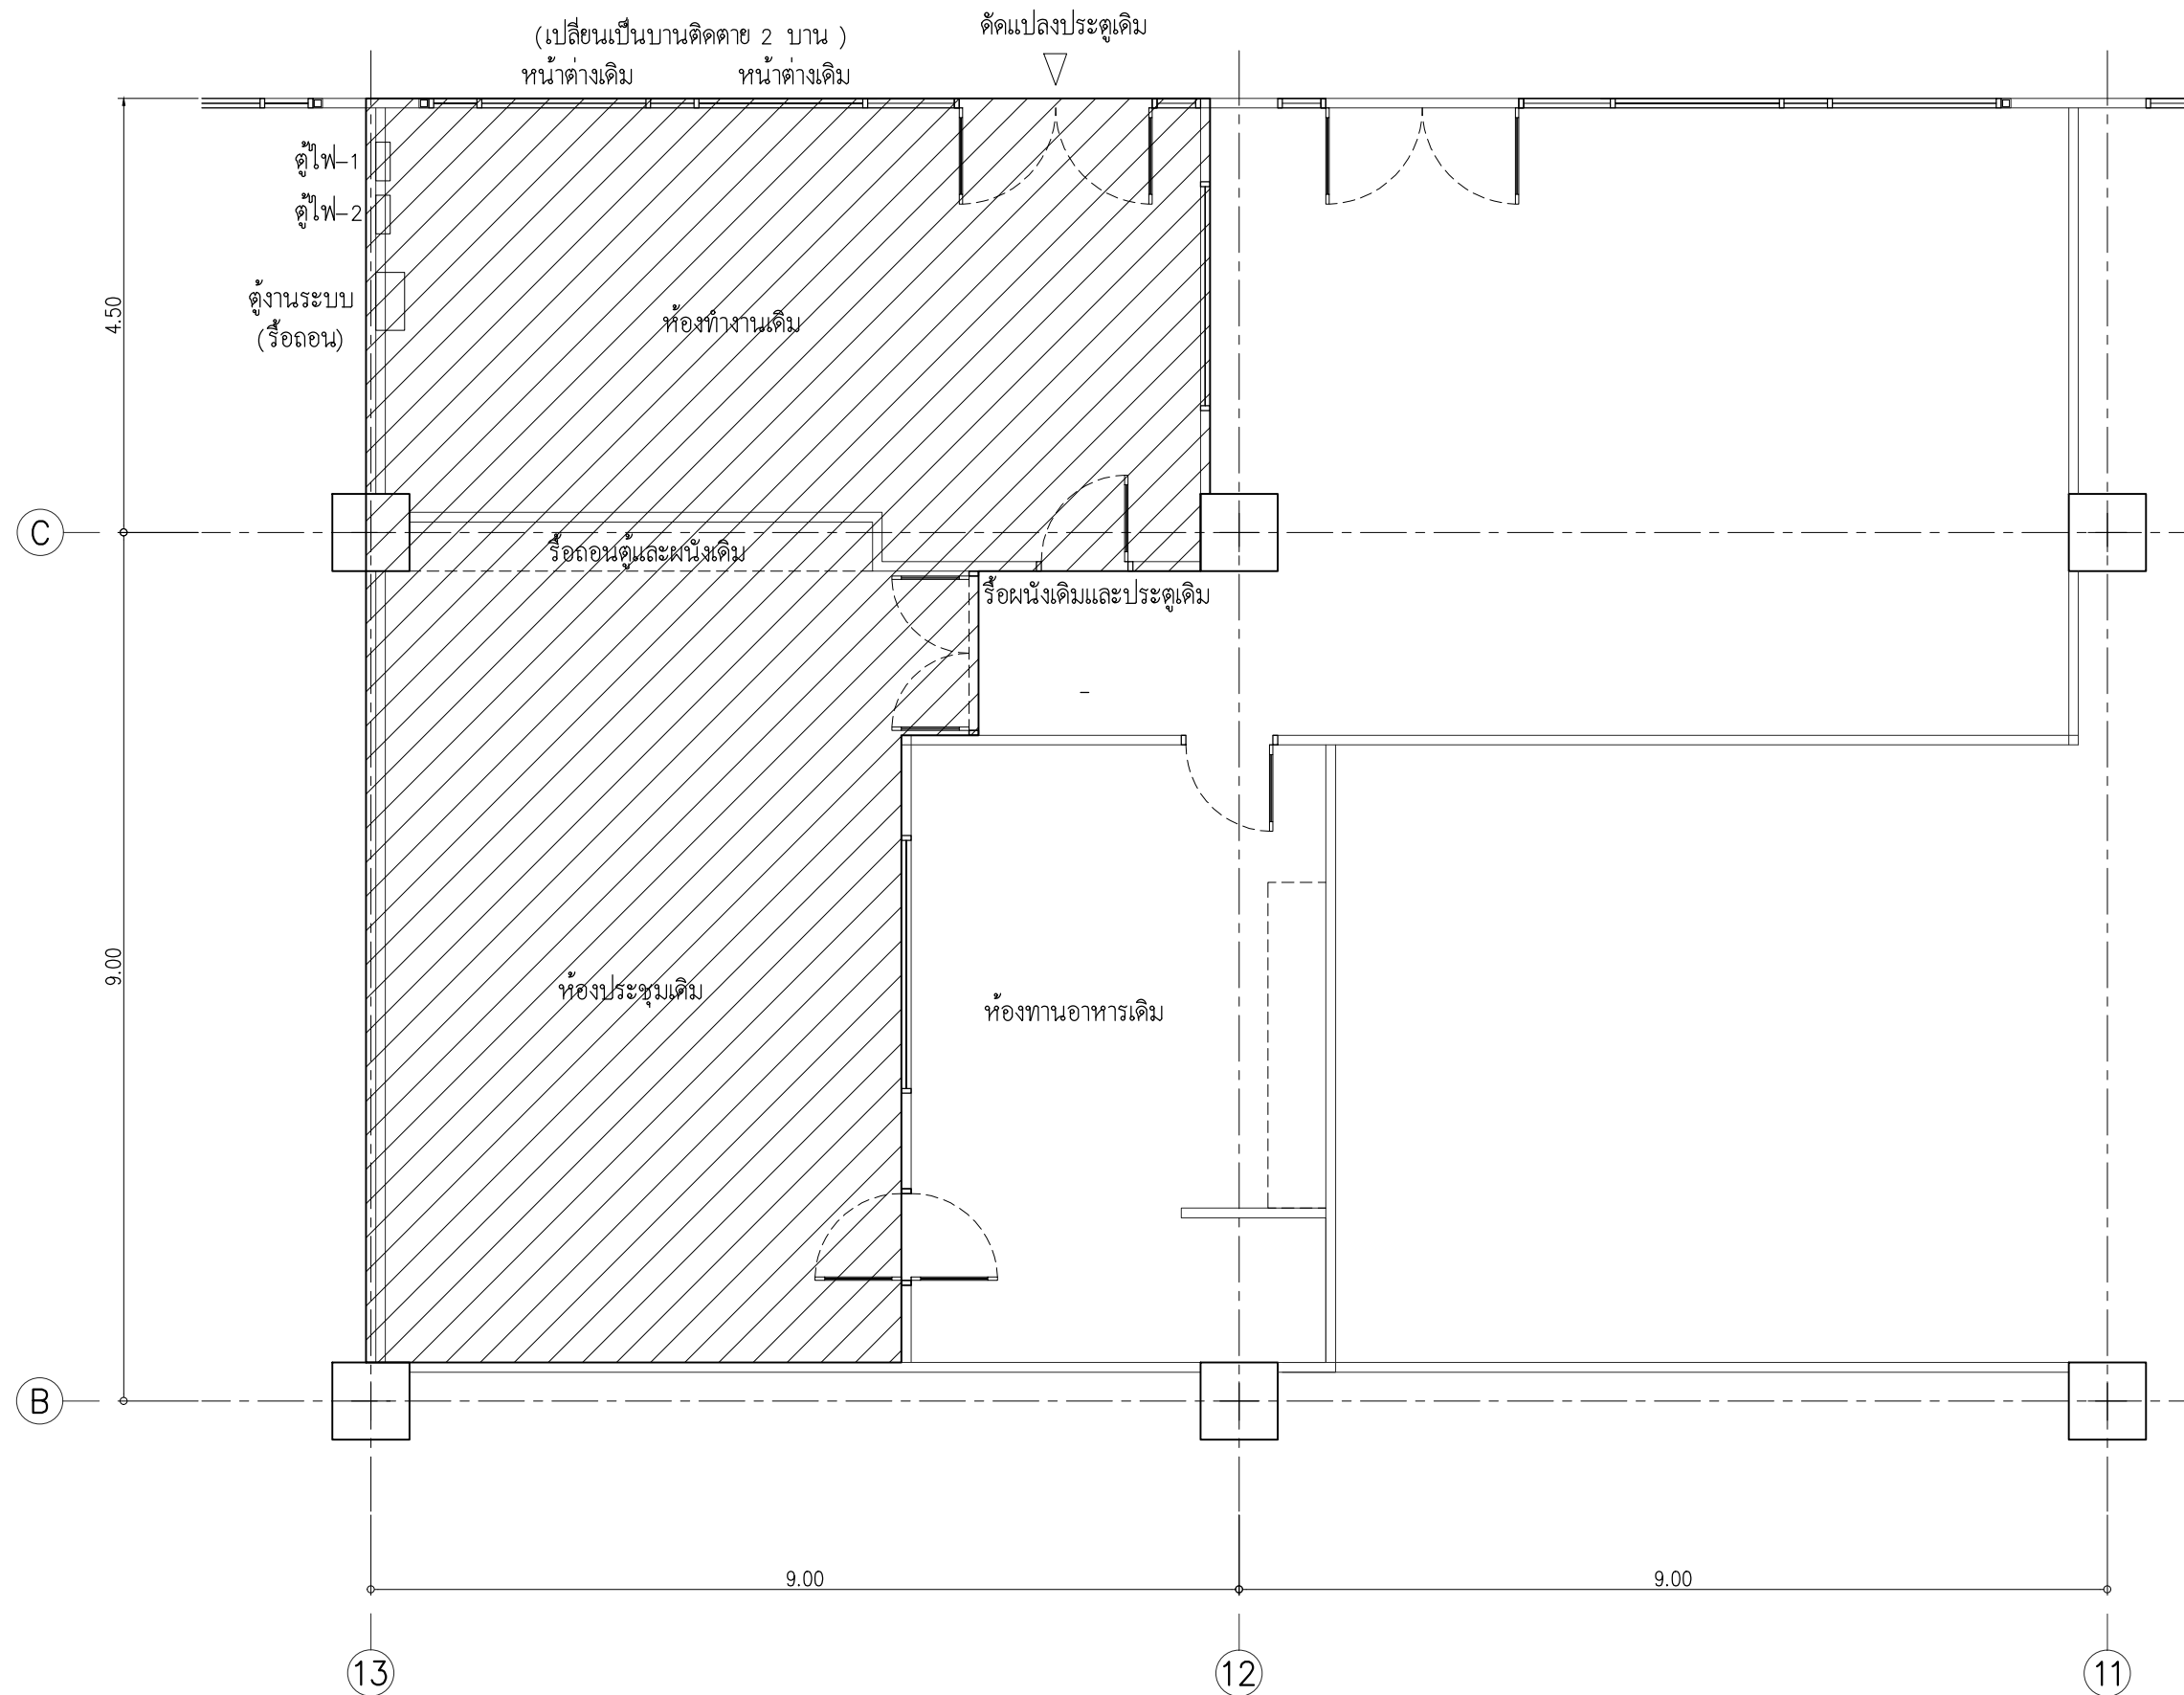

ผังศูนย์บริการ (เดิม)

SCALE 1: 75



THIS DRAWING IS THE PROPERTY OF CESCO LIMITED
AND NOT TO BE USED OR REPRODUCED WITHOUT SPECIFIC PERMISSION

PROJECT NO. INT - 2563

PROJECT NAME
งานปรับปรุงศูนย์รับบริจาค ชั้น-1

OWNER
โรงพยาบาลสมเด็จพระปิ่นเกล้า

LOCATION
504 ถ.สมเด็จพระเจ้าตากสิน
แขวงบวรโก เขตธนบุรี กทม.

ARCHITECTS
ธันวาคม อยู่แสนสน ภสธ 9273

STRUCTURAL ENGINEERS

ELECTRICAL ENGINEERS

SANITARY ENGINEERS

MECHANICAL ENGINEERS


INTERIOR DESIGNERS

LANDSCAPE ARCHITECTS


NO.	DATE	DESCRIPTION
-----	------	-------------

DRAWING TITLE
ผังศูนย์บริจาคเดิม

Drawn by	Thanwa U.	Drawing No.
Checked by	Thanwa U.	1-01
Date 03/2563	Scale A3-1: 75	

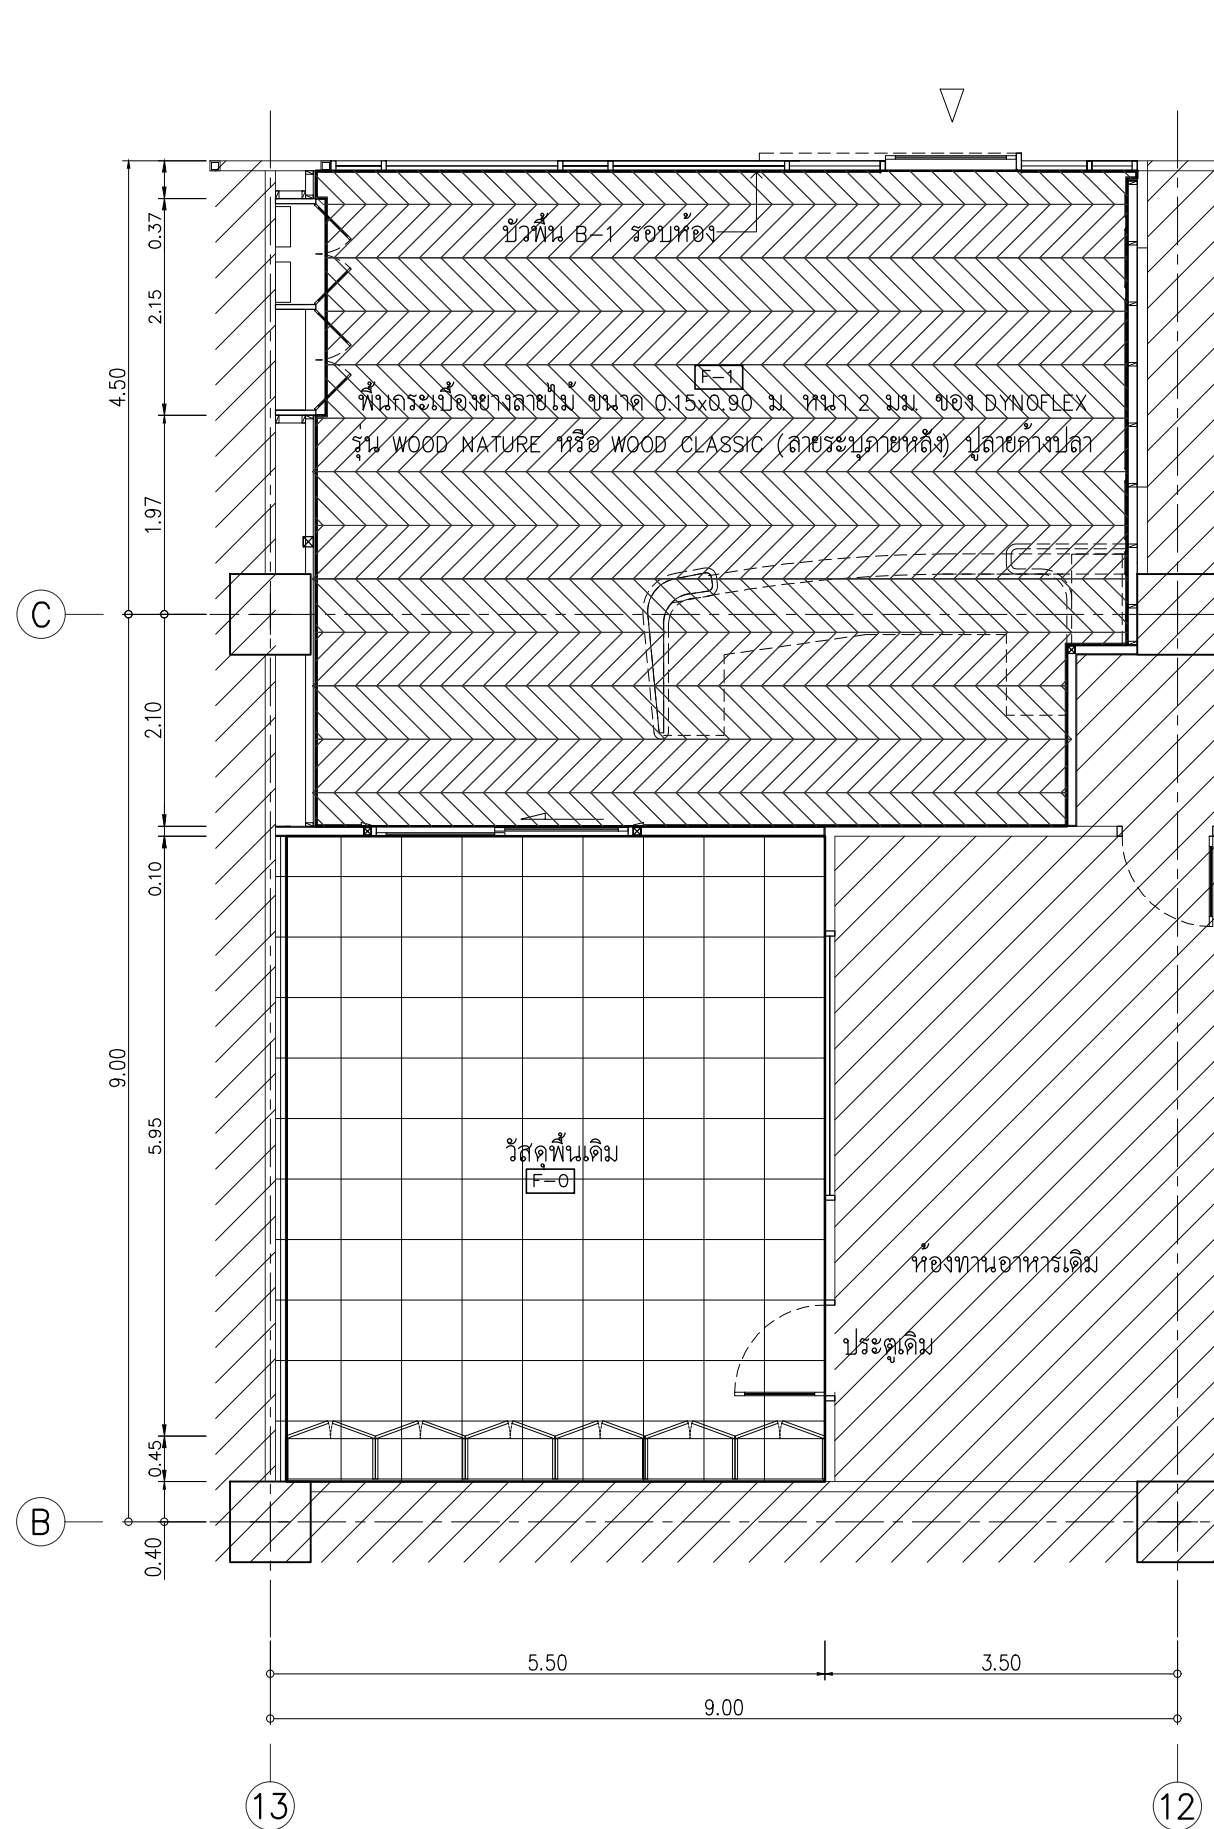

ผัง PATTERN พื้น
SCALE 1: 75

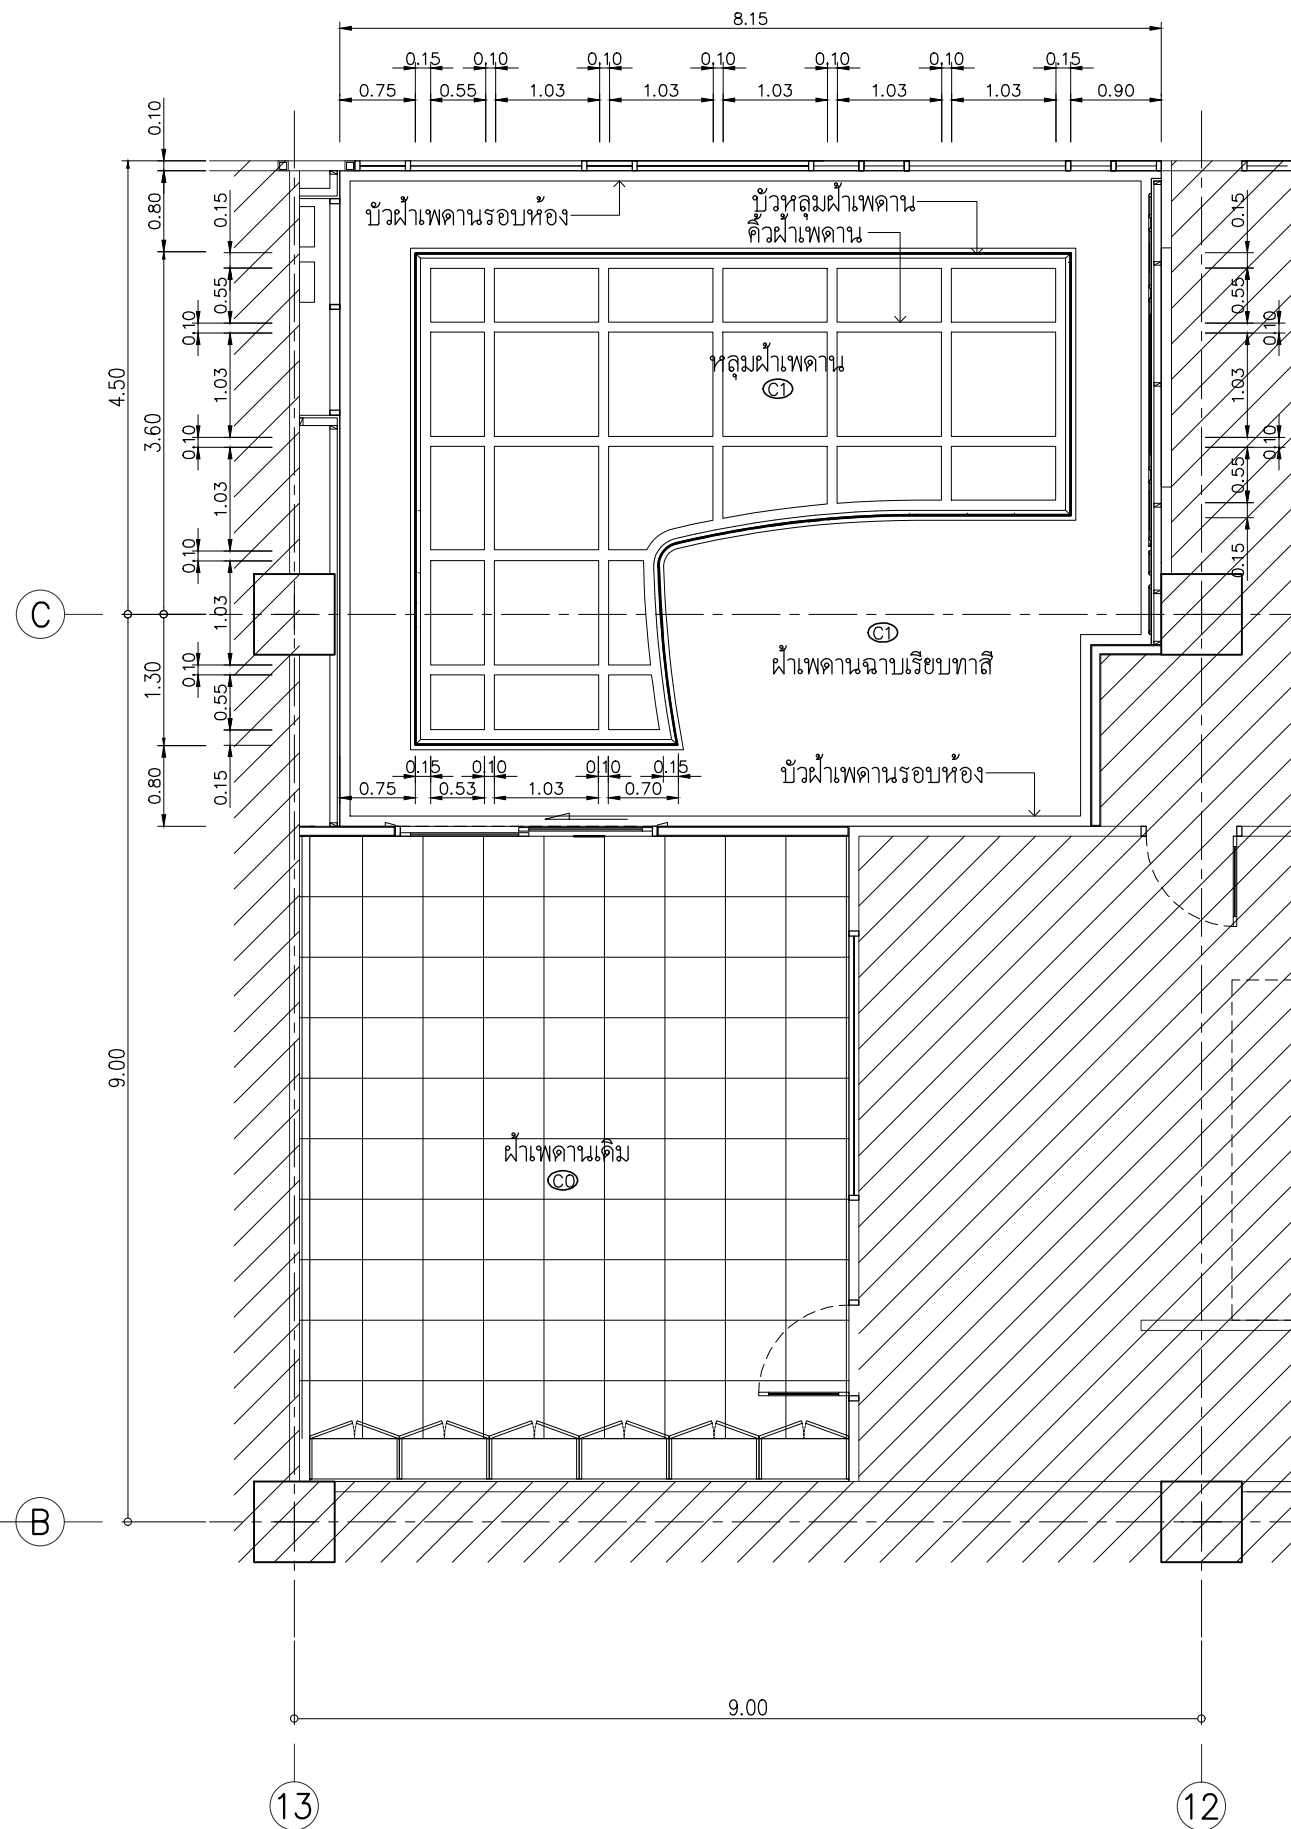

ผังฝ้าเพดาน
SCALE 1: 75



THIS DRAWING IS THE PROPERTY OF CESCO LIMITED
AND NOT TO BE USED OR REPRODUCED WITHOUT SPECIFIC PERMISSION

PROJECT NO. INT - 2563

PROJECT NAME
งานปรับปรุงศูนย์รับบริจาค ชั้น-1

OWNER
โรงพยาบาลสมเด็จพระปิ่นเกล้า

LOCATION
504 ถ.สมเด็จพระเจ้าตากสิน
แขวงบวรโก เขตธนบุรี กทม.

ARCHITECTS
ธันวาคม อยู่แสนสน ภสธ 9273

STRUCTURAL ENGINEERS

ELECTRICAL ENGINEERS

SANITARY ENGINEERS

MECHANICAL ENGINEERS

INTERIOR DESIGNERS


LANDSCAPE ARCHITECTS

NO.	DATE	DESCRIPTION
-----	------	-------------


DRAWING TITLE
ผัง PATTERN พื้น
ผังฝ้าเพดาน

Drawn by	Thanwa U.	Drawing No.
Checked by	Thanwa U.	1-03
Date 03/2563	Scale A3-1: 75	


ตราสัญลักษณ์: จัดทำเป็น 2-3 ส่วนตามรูปแบบงาน
ด้านหน้ากรล่าย แผ่นอคริลิคสีขาว โครงนอกค่อขอบข้างสูง 1 ซม.
ตัวอักษรทำด้วยสแตนเลสหน้าทอง ขนาดสูง 5" ค่อขอบสูง 1 ซม.
รูปแบบตัวหนังสือ FONT ระบุภายหลัง

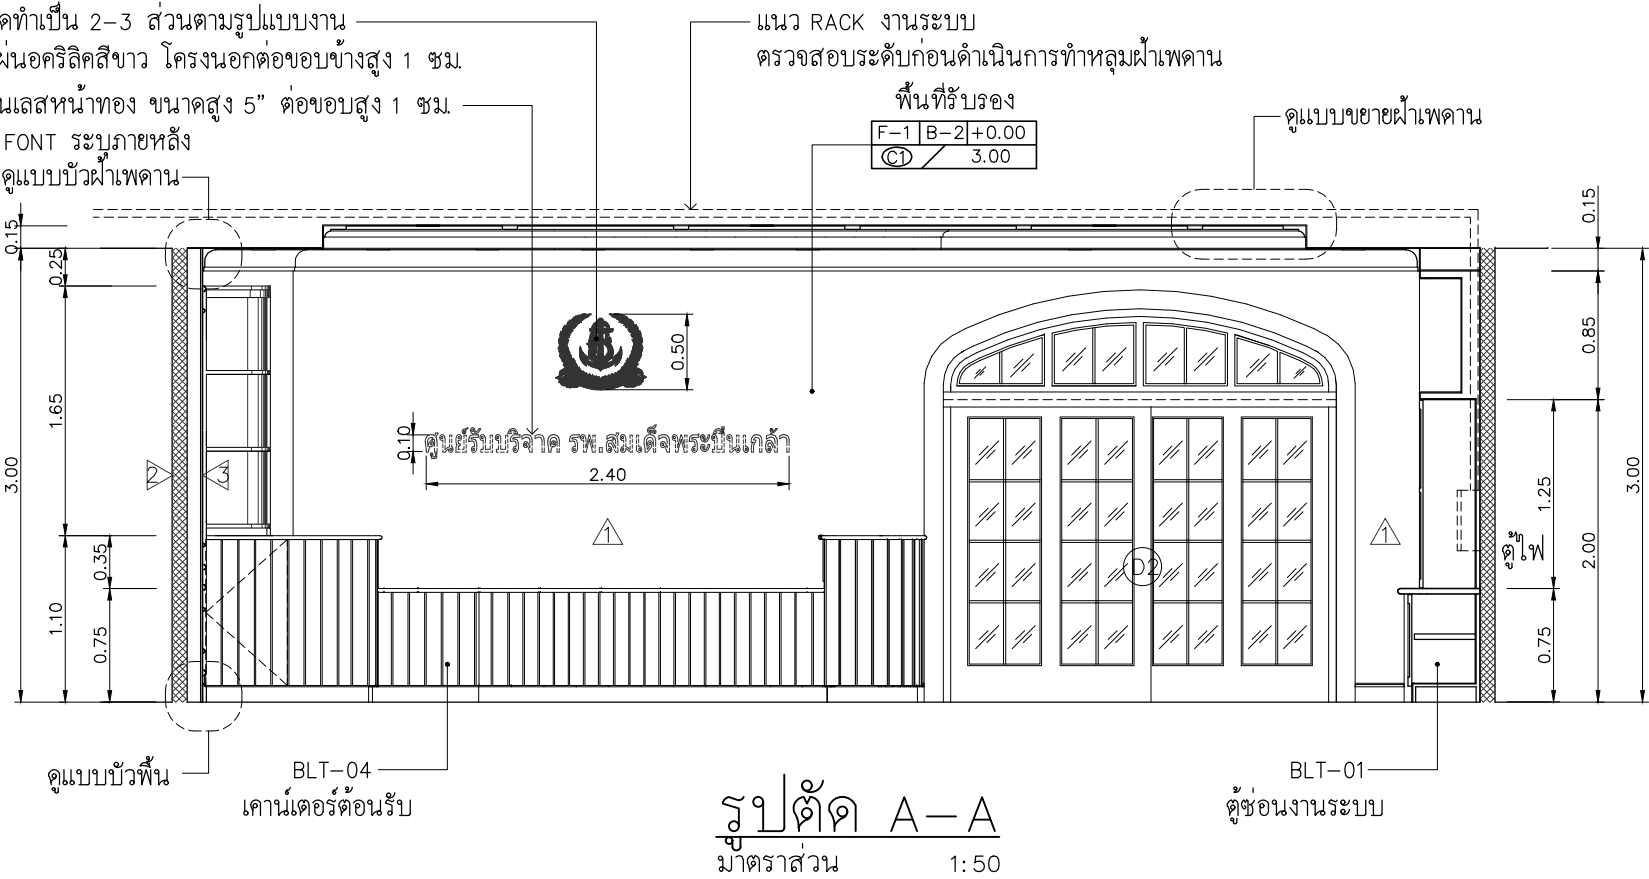


รูปตัด A-A
มาตราส่วน 1:50

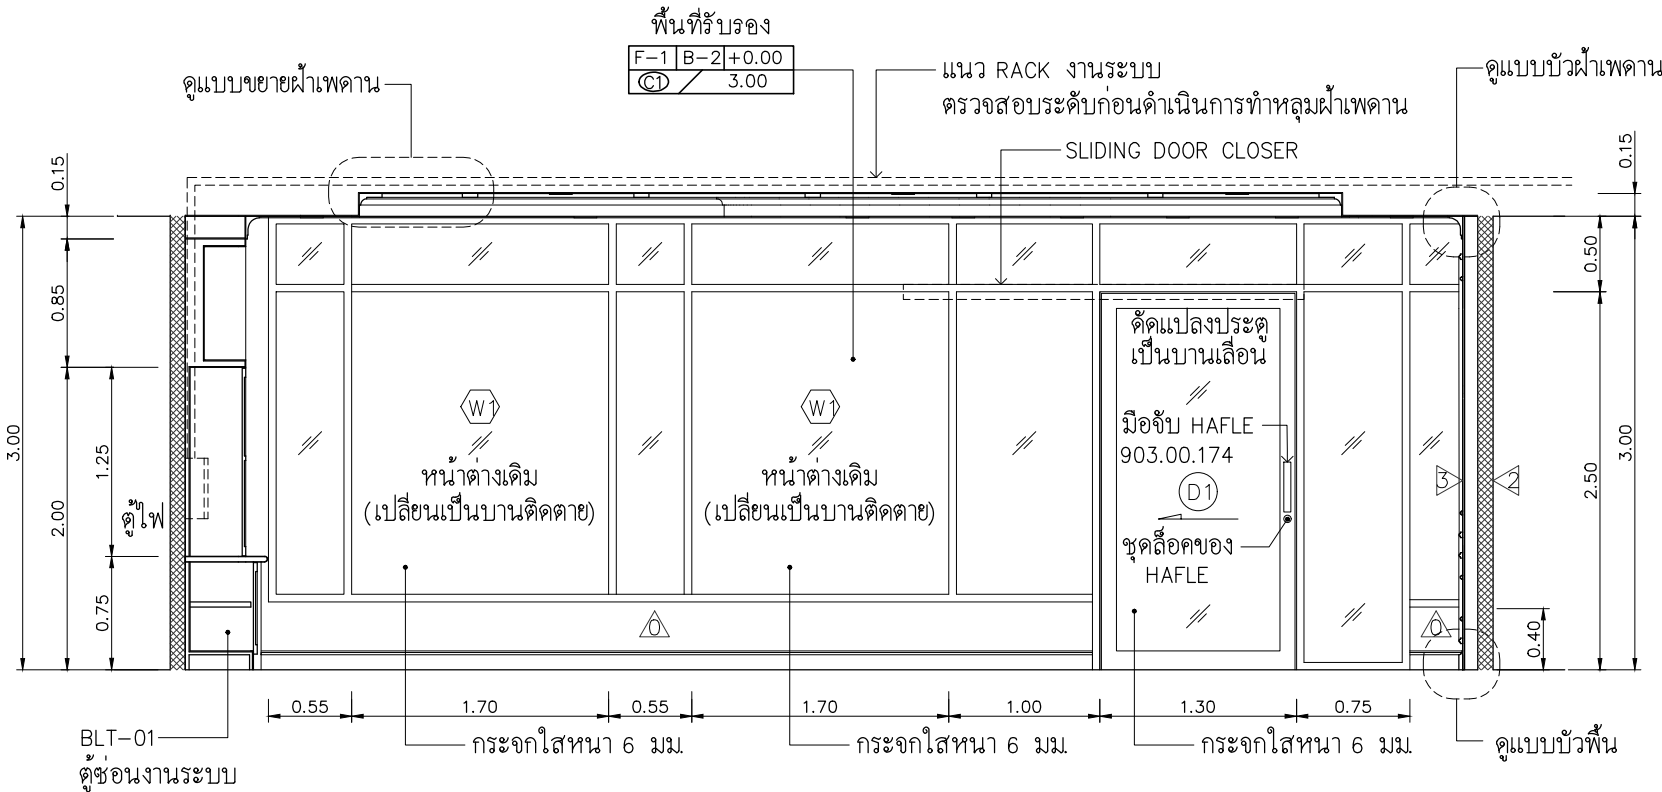


รูปตัด B-B
มาตราส่วน 1:50

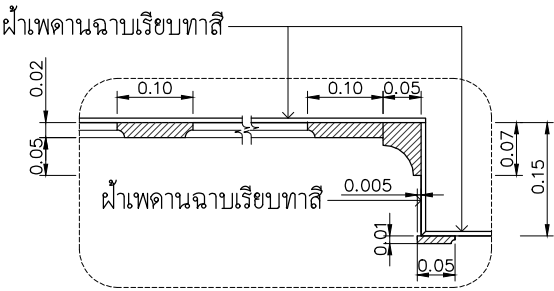

แบบขยายผ้าเพดาน
มาตราส่วน 1:10

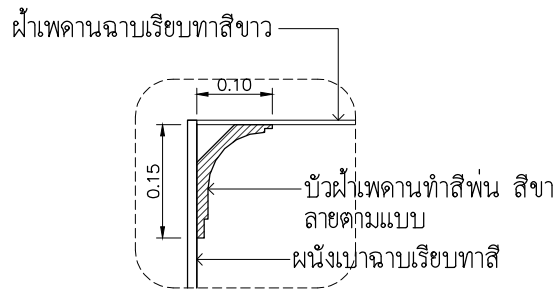


แบบขยายบัวผ้าเพดาน
มาตราส่วน 1:10

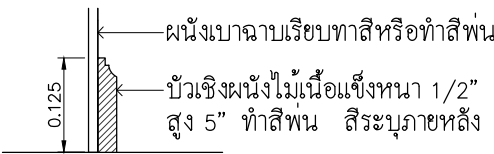

แบบขยายบัวเชิงผนัง
มาตราส่วน 1:10

		
THIS DRAWING IS THE PROPERTY OF CESCO LIMITED AND NOT TO BE USED OR REPRODUCED WITHOUT SPECIFIC PERMISSION		
PROJECT NO. INT - 2563		
PROJECT NAME งานปรับปรุงศูนย์รับบริจาค ชั้น-1		
OWNER โรงพยาบาลสมเด็จพระปิ่นเกล้า		
LOCATION 504 ถ.สมเด็จพระเจ้าตากสิน แขวงบวรโก โล เขตธนบุรี กทม.		
ARCHITECTS ธันวาคม อยู่แสนสน์ ภสธ 9273		
STRUCTURAL ENGINEERS		
ELECTRICAL ENGINEERS		
SANITARY ENGINEERS		
MECHANICAL ENGINEERS		
INTERIOR DESIGNERS		
LANDSCAPE ARCHITECTS		
NO.	DATE	DESCRIPTION
DRAWING TITLE รูปตัด A , B		
Drawn by	Thanwa U.	Drawing No.
Checked by	Thanwa U.	1-04
Date 03/2563	Scale A3-1:50	

หมายเหตุ : งานป้ายติดผนัง เจ้าของเป็นผู้จัดหา

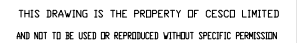

รูปตัด C , D

Drawn by	Thanwa U.	Drawing No. 1-05
Checked by	Thanwa U.	
Date 03/2563	Scale A3-1:50	

หมายเหตุ : งานป้ายติดผนัง เจ้าของเป็นผู้จัดหา

WO



3.00

5.35

BLT-05

รูปตัด D-D


มาตราส่วน 1:50

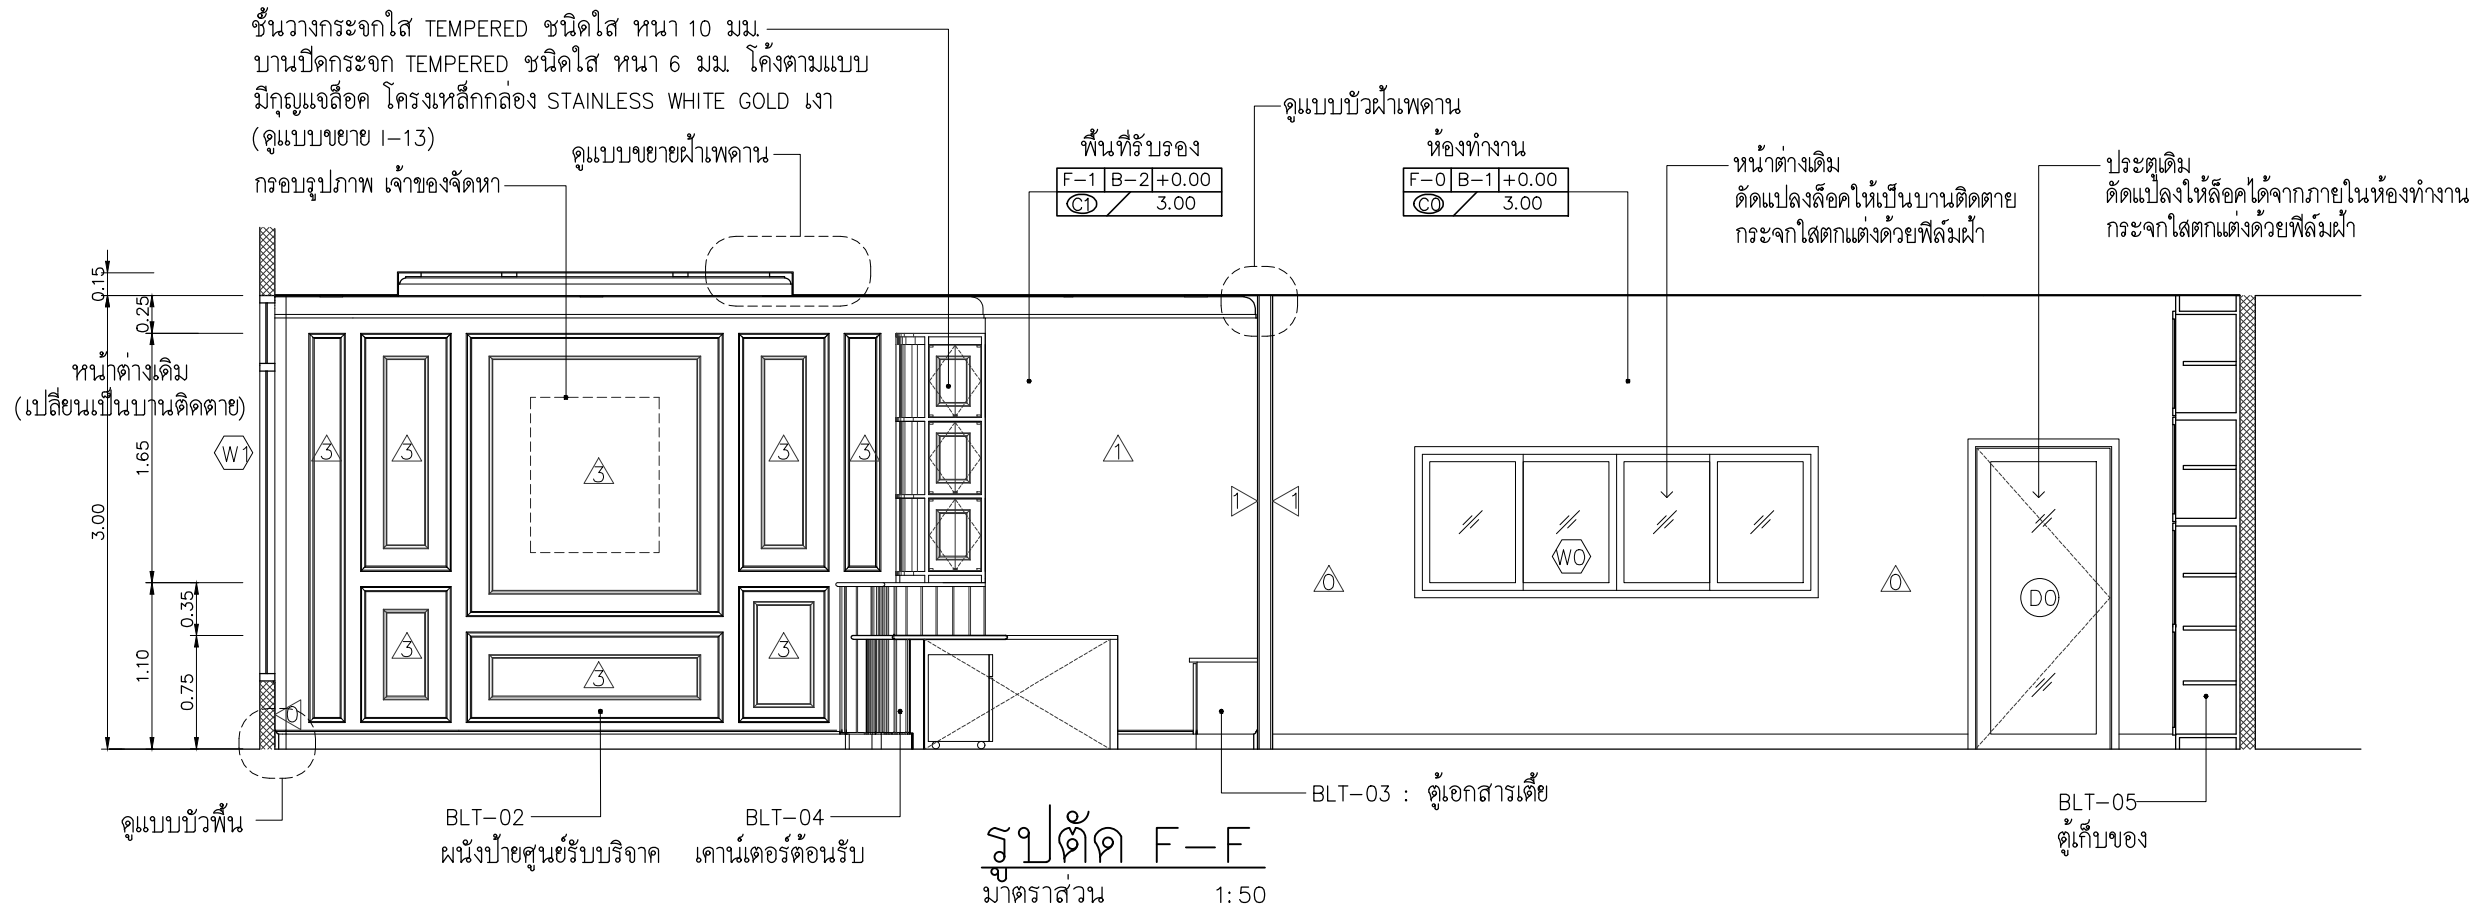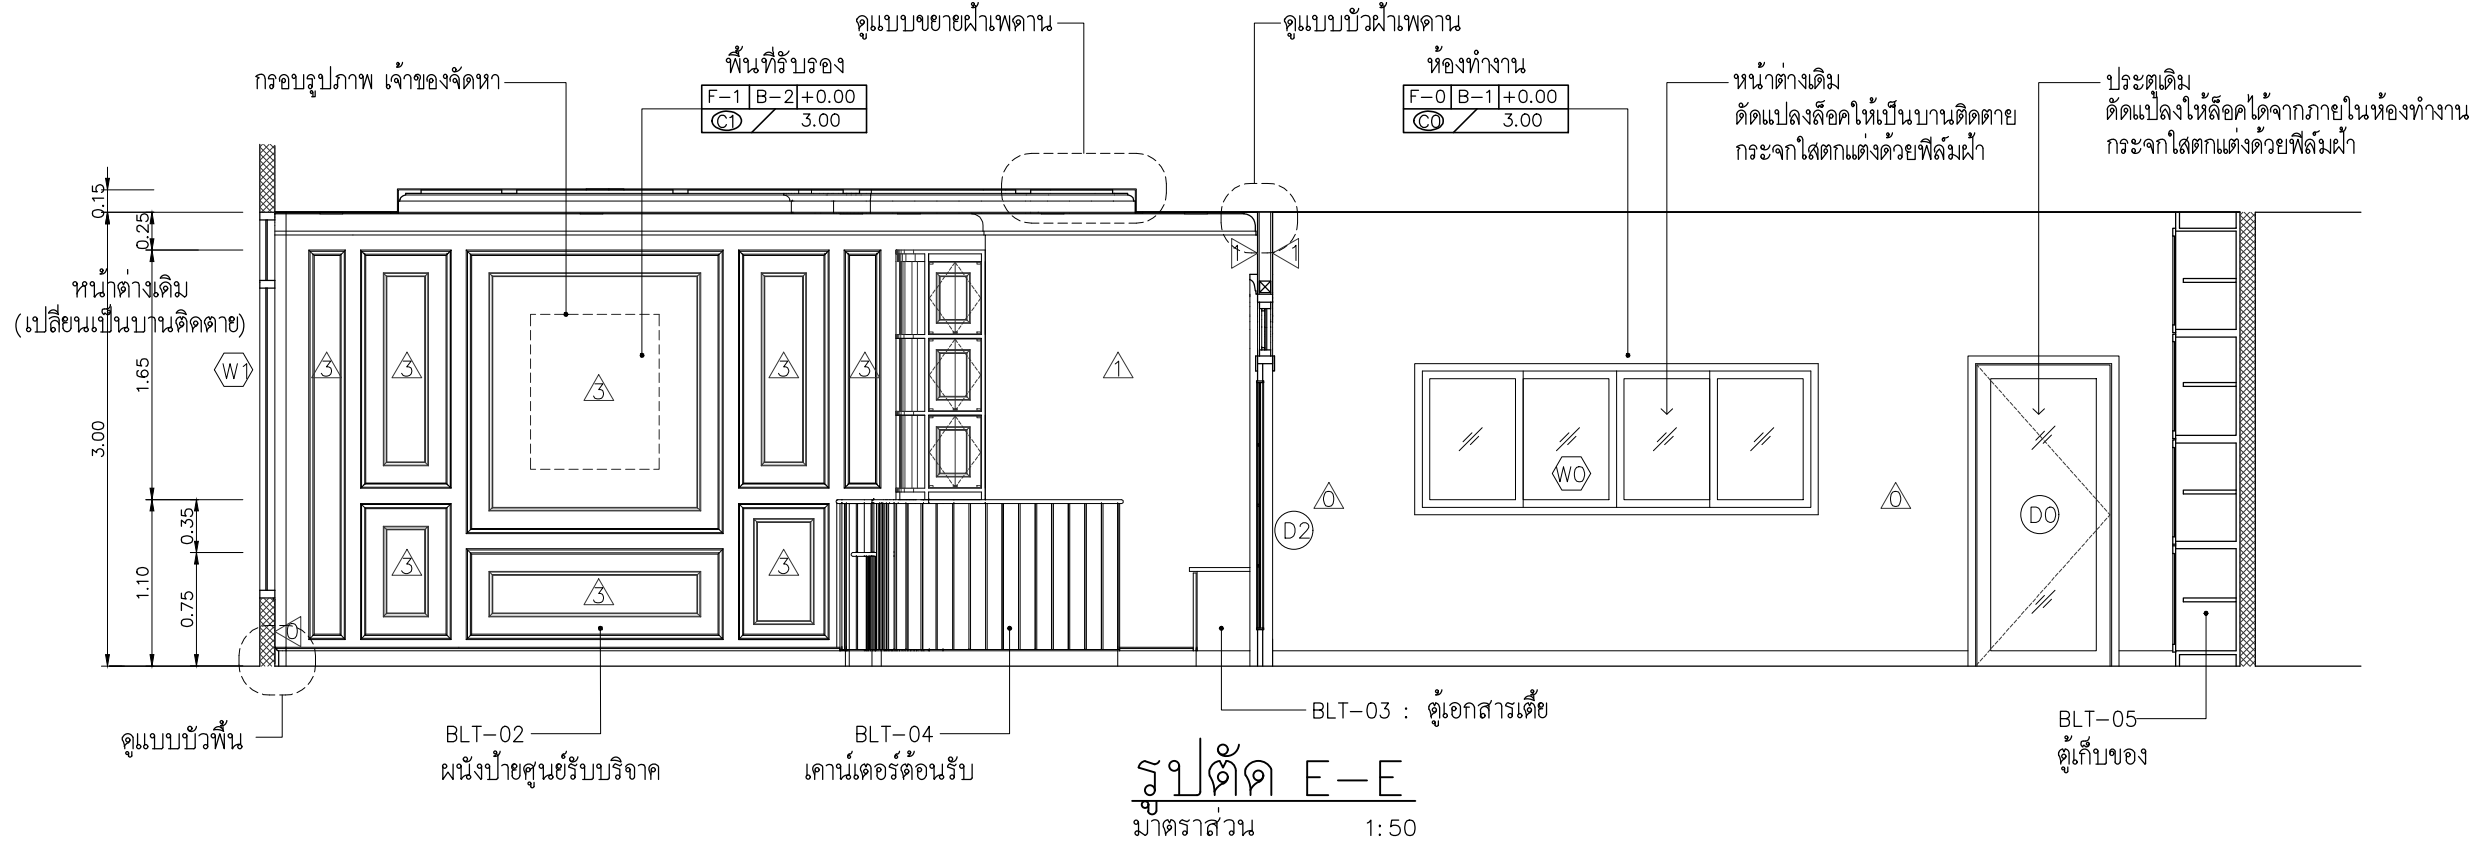



THIS DRAWING IS THE PROPERTY OF CESCO LIMITED
AND NOT TO BE USED OR REPRODUCED WITHOUT SPECIFIC PERMISSION

PROJECT NO. INT - 2563	
PROJECT NAME งานปรับปรุงศูนย์รับบริจาค ชั้น-1	
OWNER โรงพยาบาลสมเด็จพระปิ่นเกล้า	
LOCATION 504 ถ.สมเด็จพระเจ้าตากสิน แขวงบวรโลก เขตธนบุรี กทม.	
ARCHITECTS ธันวา อยู่แสนสนธิ ภสธ 9273	
STRUCTURAL ENGINEERS	
ELECTRICAL ENGINEERS	
SANITARY ENGINEERS	
MECHANICAL ENGINEERS	
INTERIOR DESIGNERS	
LANDSCAPE ARCHITECTS	
NO.	DATE
DESCRIPTION	
DRAWING TITLE รูปตัด E , F	
Drawn by	Thanwa U.
Checked by	Thanwa U.
Date 03/2563	Scale A3- 1:50
Drawing No. I-06	

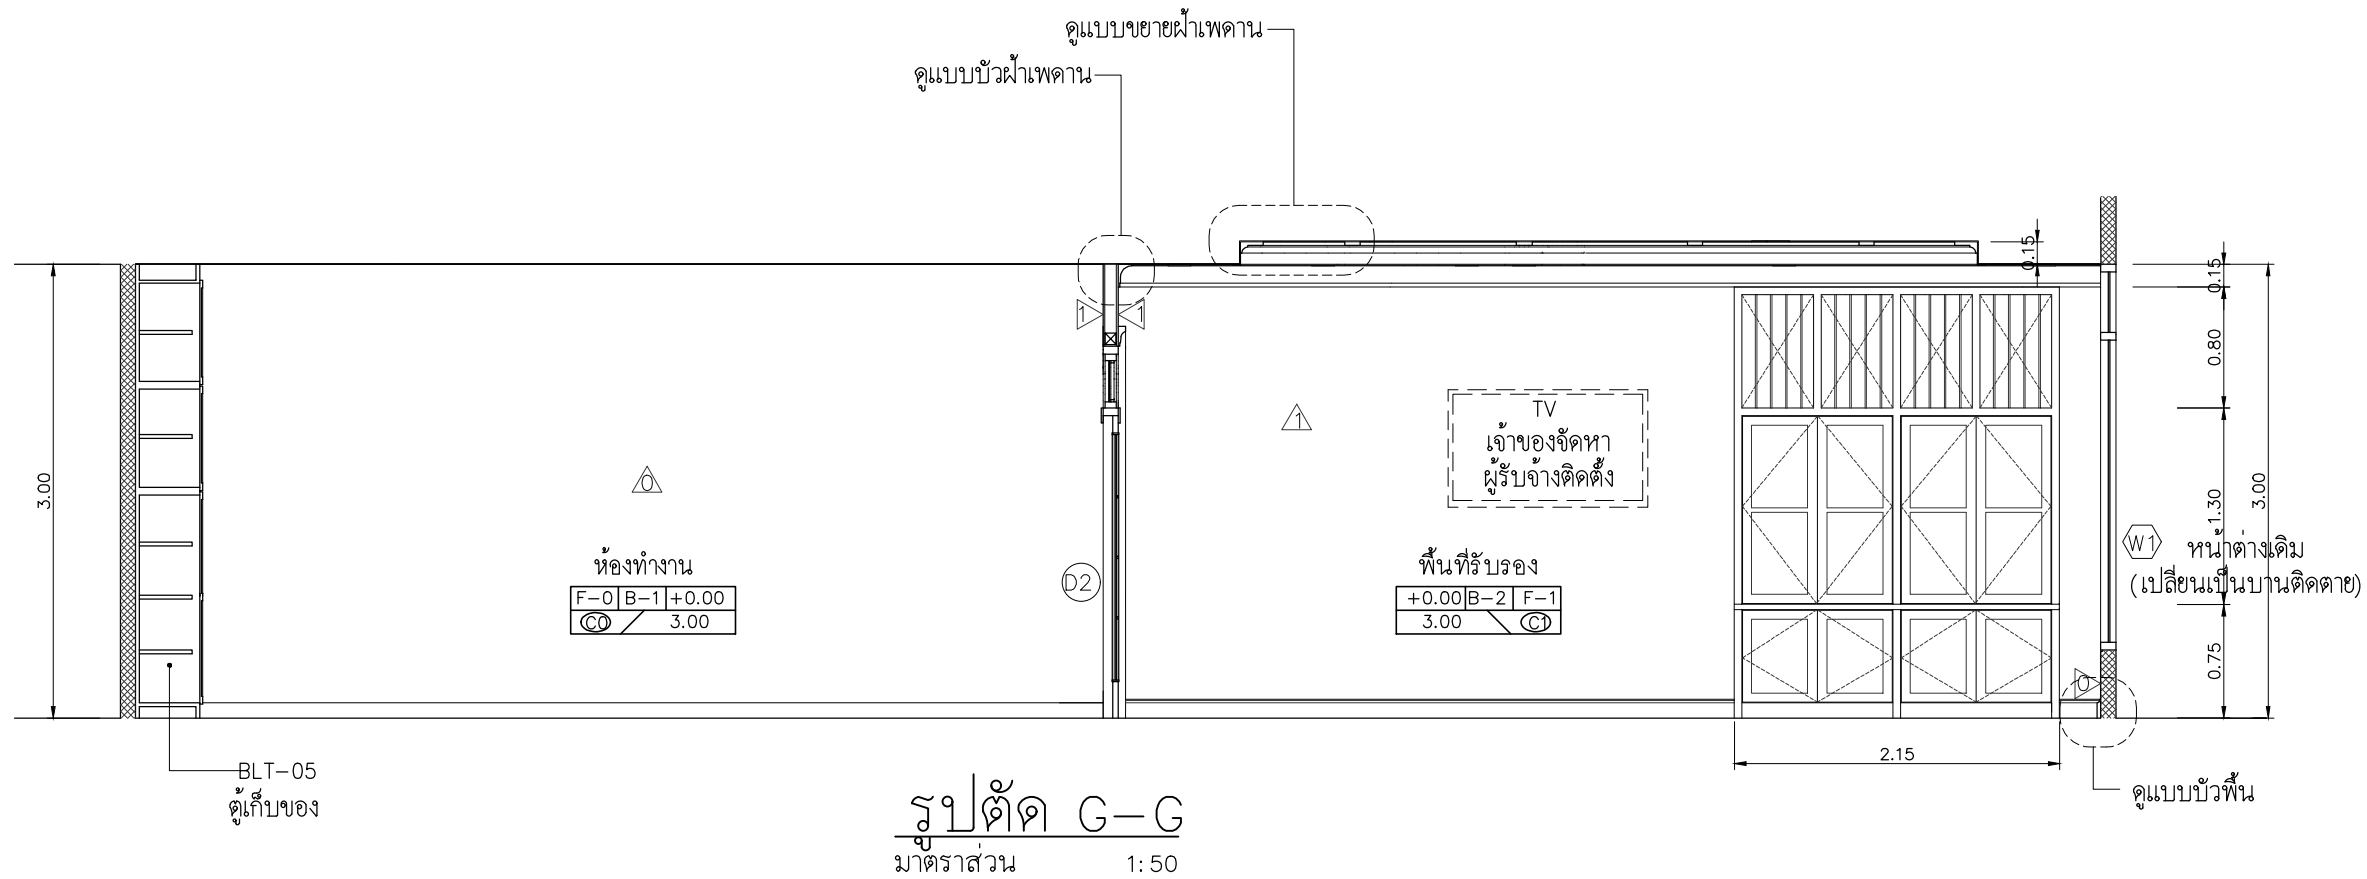



THIS DRAWING IS THE PROPERTY OF CESCO LIMITED
AND NOT TO BE USED OR REPRODUCED WITHOUT SPECIFIC PERMISSION

PROJECT NO. INT - 2563

PROJECT NAME
งานปรับปรุงศูนย์รับบริจาค ชั้น-1

OWNER
โรงพยาบาลสมเด็จพระปิ่นเกล้า

LOCATION
504 ถ.สมเด็จพระเจ้าตากสิน
แขวงบวรโกศล เขตธนบุรี กทม.

ARCHITECTS
ธันวาคม อยู่แสนสนธิ ภสธ 9273

STRUCTURAL ENGINEERS

ELECTRICAL ENGINEERS

SANITARY ENGINEERS

MECHANICAL ENGINEERS


INTERIOR DESIGNERS

LANDSCAPE ARCHITECTS

NO.	DATE	DESCRIPTION

DRAWING TITLE
รูปตัด G



Drawn by	Thanwa U.	Drawing No.
Checked by	Thanwa U.	1-07
Date 03/2563	Scale A3- 1:50	

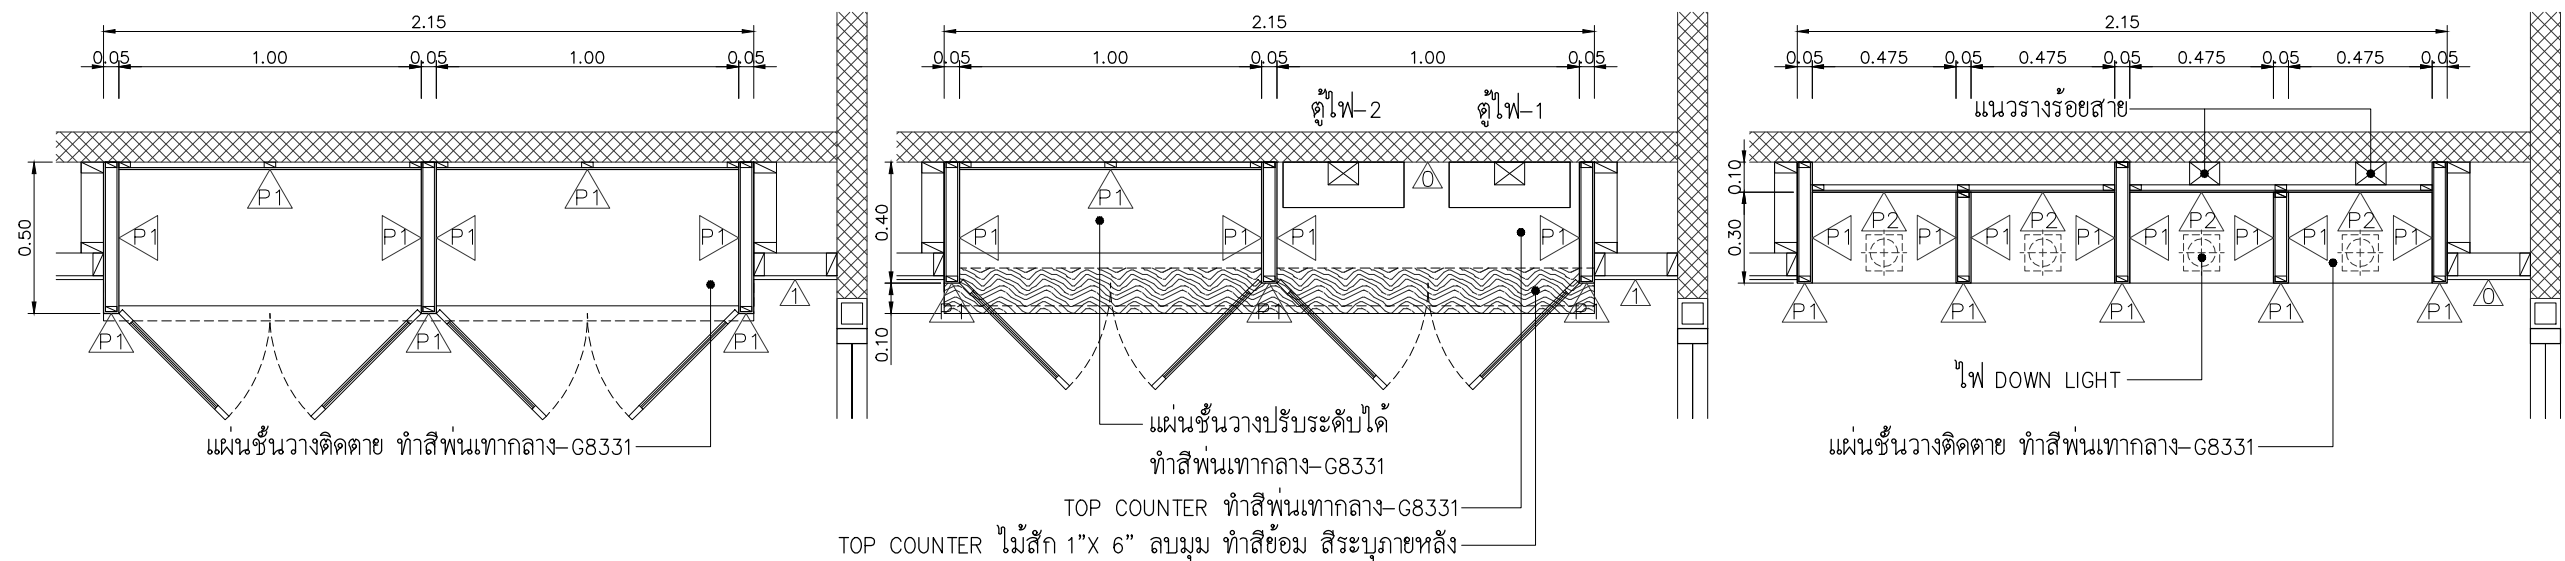

(ตู้เดี่ยว)
ผังตู้ซ่อนงานระบบ
มาตราส่วน 1:25

(ตู้กลาง)
ผังตู้ซ่อนงานระบบ
มาตราส่วน 1:25

(ชั้นวางด้านบน)
ผังตู้ซ่อนงานระบบ
มาตราส่วน 1:25


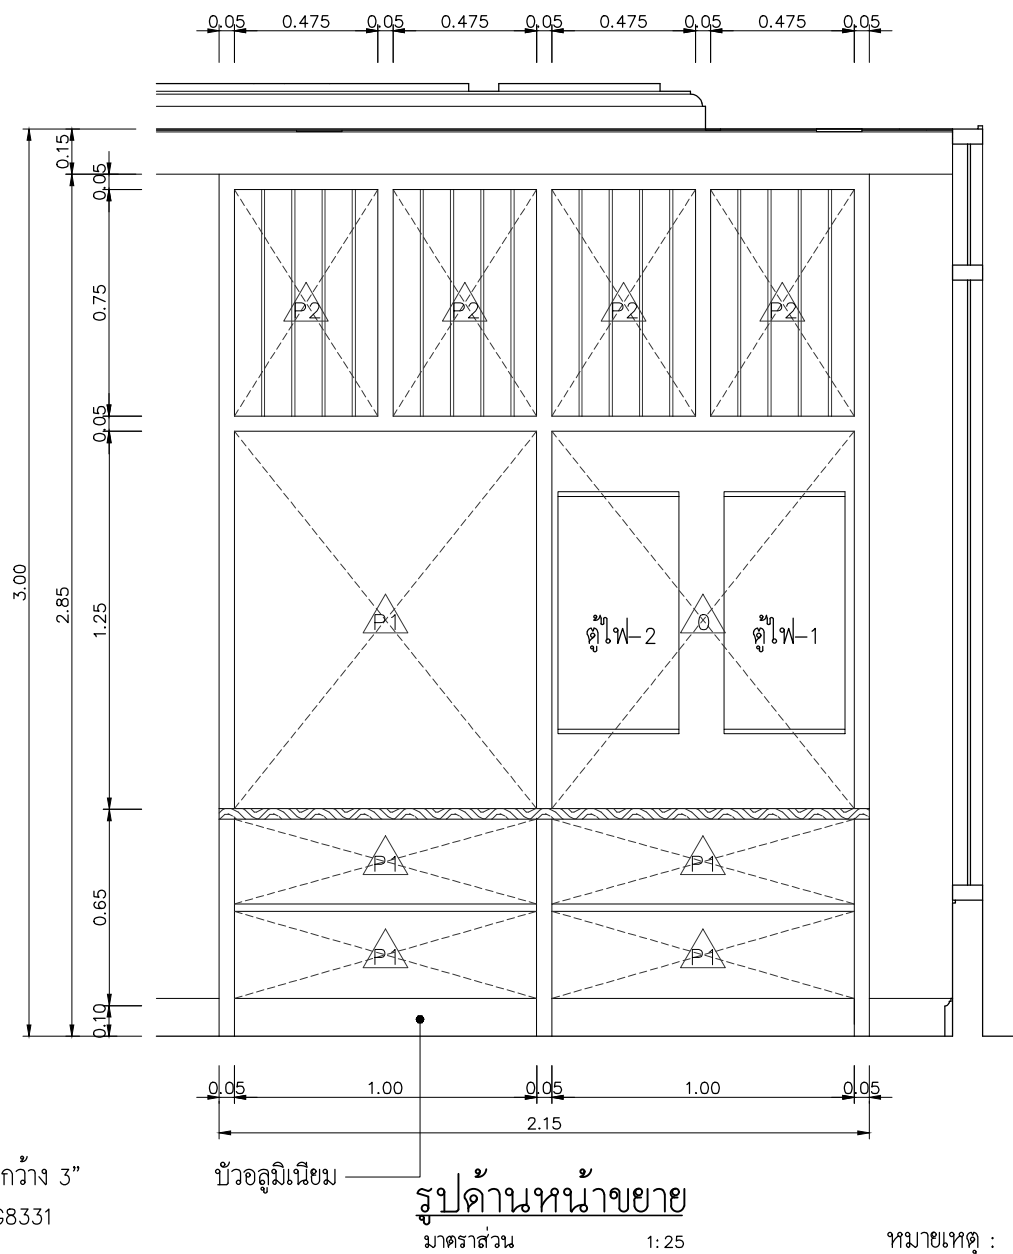
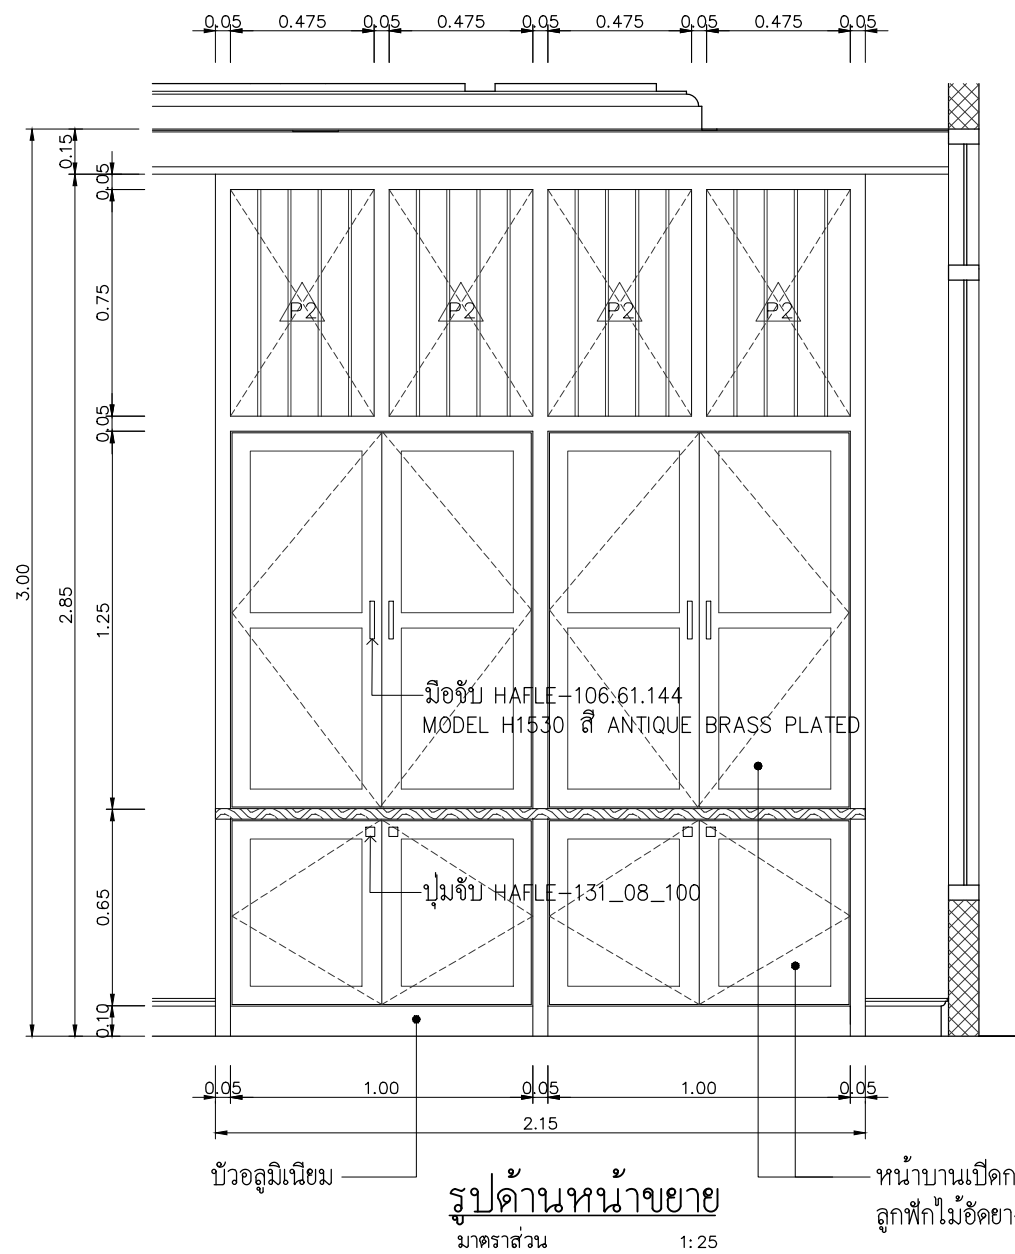


หมายเหตุ : สีพ่นของ TOA SUPERSHIELD




THIS DRAWING IS THE PROPERTY OF GESCO LIMITED
AND NOT TO BE USED OR REPRODUCED WITHOUT SPECIFIC PERMISSION

PROJECT NO. INT - 2563		
PROJECT NAME งานปรับปรุงศูนย์รับบริจาค ชั้น-		
OWNER โรงพยาบาลสมเด็จพระปิ่นเกล้า		
LOCATION 504 ถ.สมเด็จพระเจ้าตากสิน แขวงบวรโกศล เขตธนบุรี กทม.		
ARCHITECTS ธินา อยู่แสนสนธิ ภสธ 9273		
STRUCTURAL ENGINEERS		
ELECTRICAL ENGINEERS		
SANITARY ENGINEERS		
MECHANICAL ENGINEERS		
INTERIOR DESIGNERS		
LANDSCAPE ARCHITECTS		
NO.	DATE	DESCRIPTION
DRAWING TITLE แบบขยาย BLT-01 ตู้ซ่อนงานระบบ (1)		
Drawn by Thanwa U.		Drawing
Checked by Thanwa U.		I-08
Date 03/2563	Scale A3-1:25	

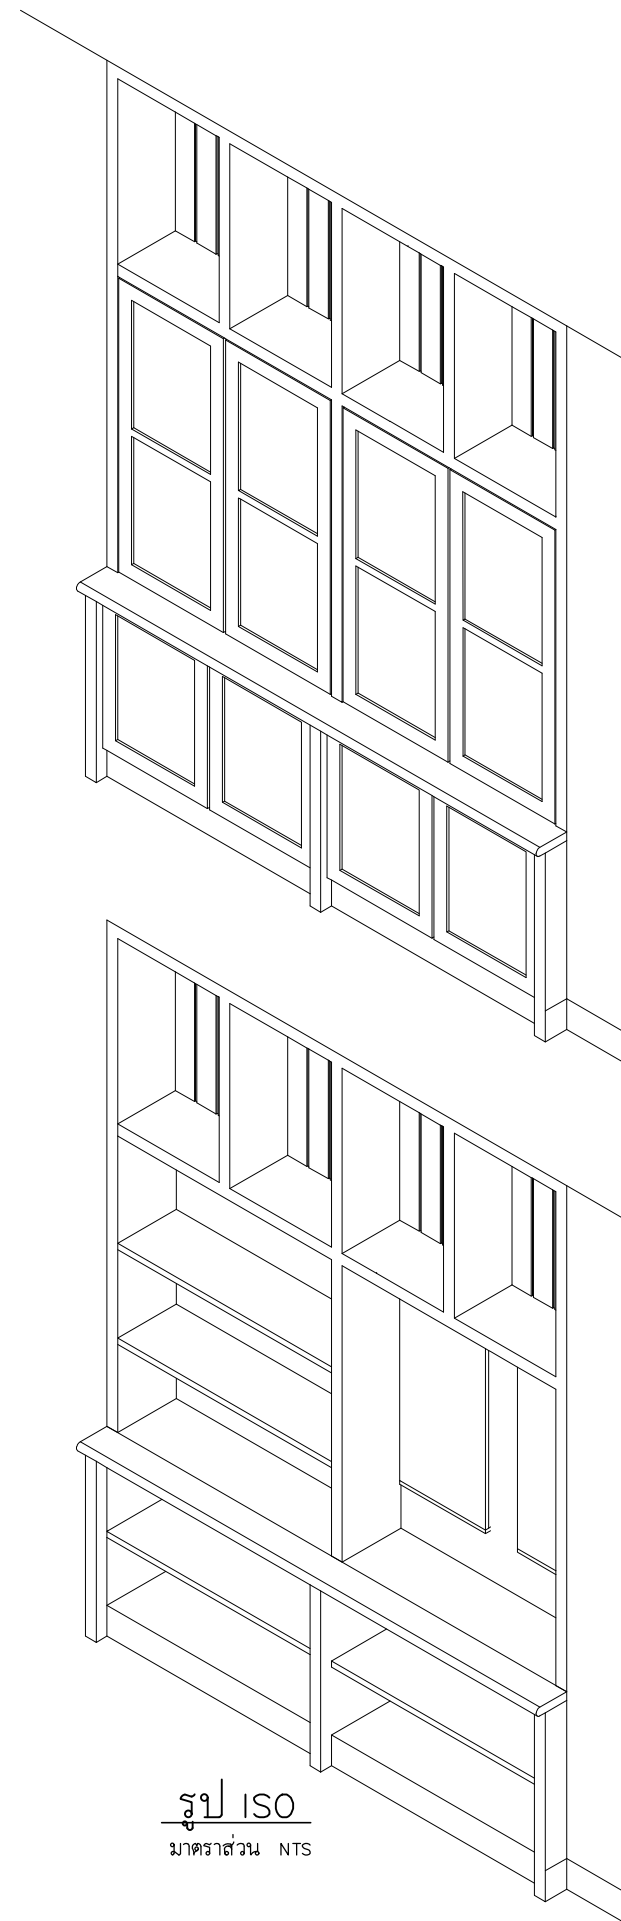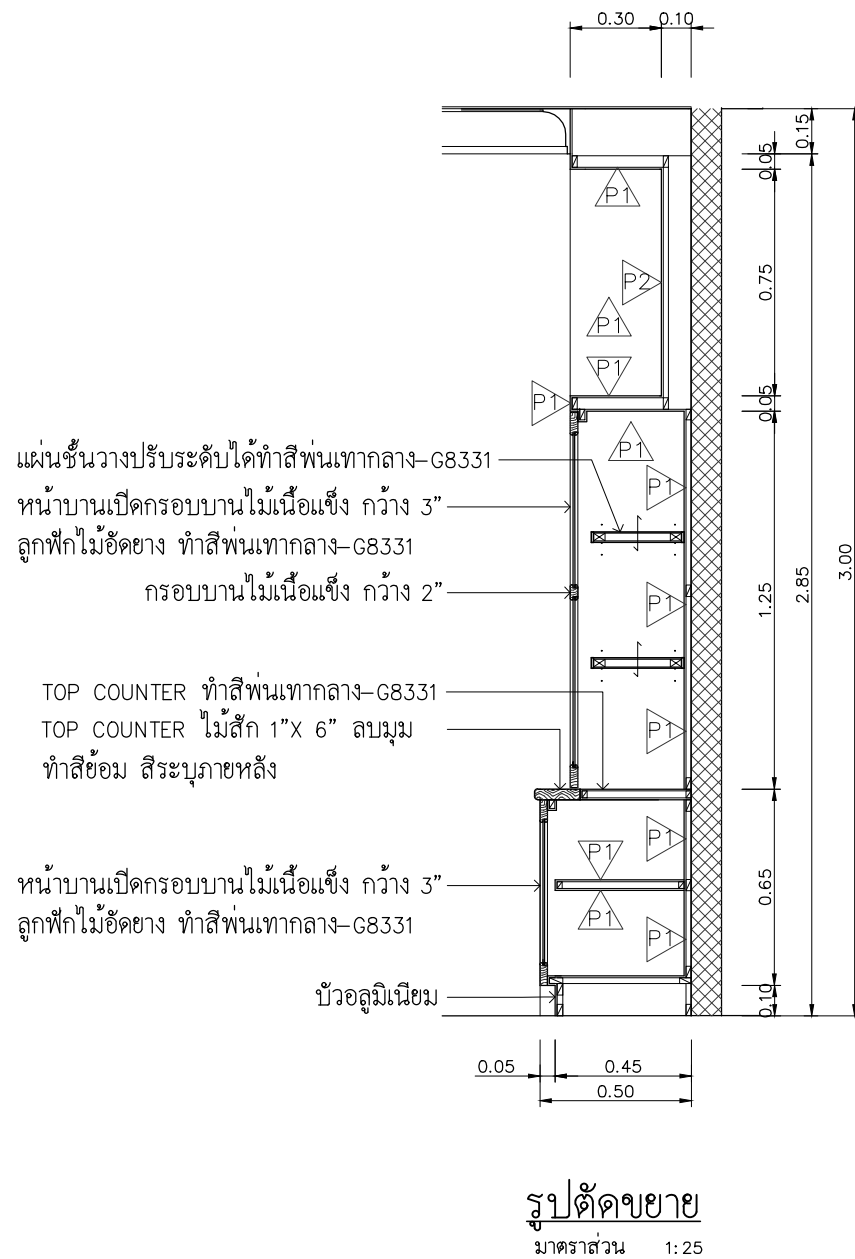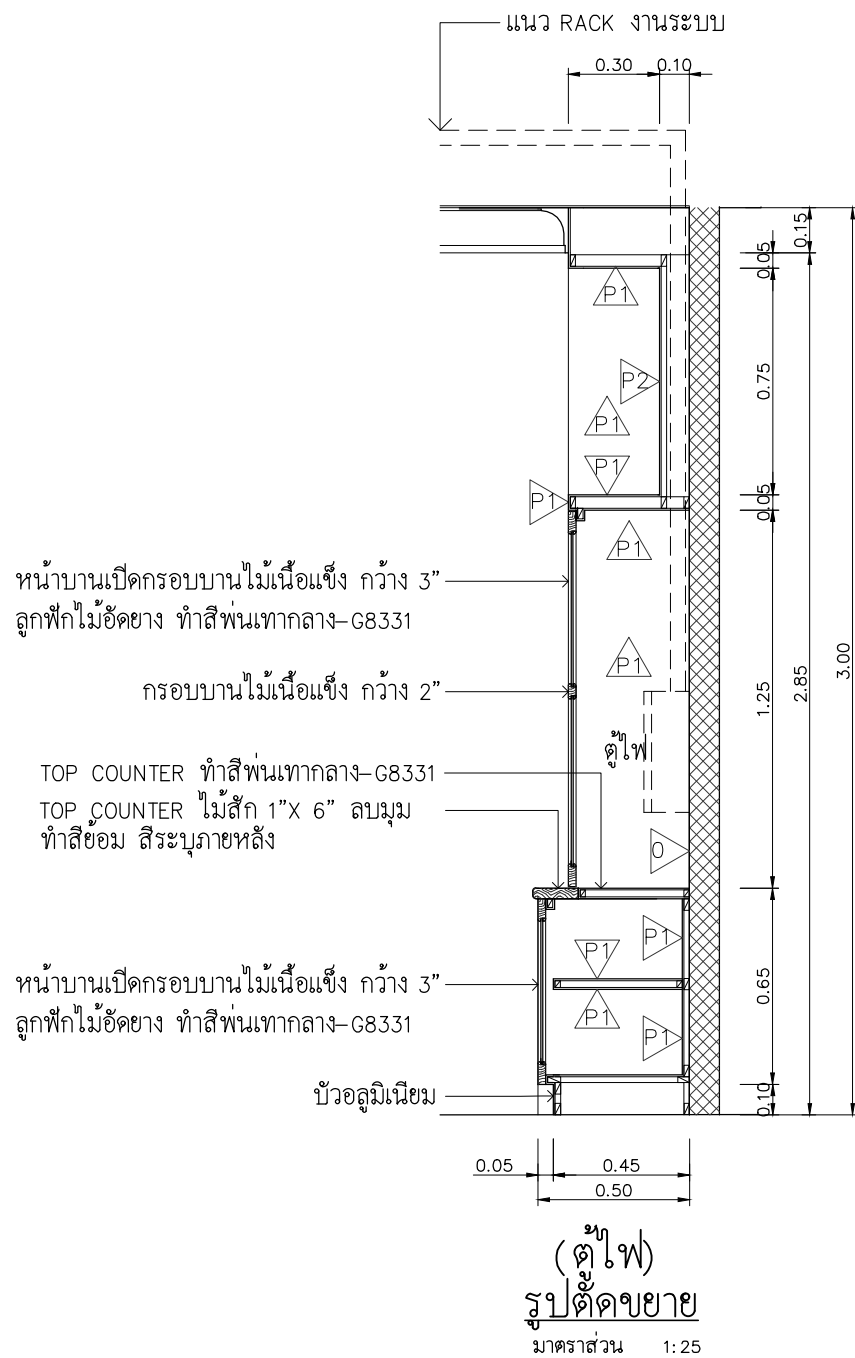


หมายเหตุ : สีพ่นของ TOA SUPERSHIELD

		
THIS DRAWING IS THE PROPERTY OF CESCO LIMITED AND NOT TO BE USED OR REPRODUCED WITHOUT SPECIFIC PERMISSION		
PROJECT NO. INT - 2563		
PROJECT NAME งานปรับปรุงศูนย์รับบริจาค ชั้น-1		
OWNER โรงพยาบาลสมเด็จพระปิ่นเกล้า		
LOCATION 504 ถ.สมเด็จพระเจ้าตากสิน แขวงบวรโลก เขตธนบุรี กทม.		
ARCHITECTS ชินวา อยู่แสนสน ภสธ 9273		
STRUCTURAL ENGINEERS		
ELECTRICAL ENGINEERS		
SANITARY ENGINEERS		
MECHANICAL ENGINEERS		
INTERIOR DESIGNERS		
LANDSCAPE ARCHITECTS		
NO.	DATE	DESCRIPTION
DRAWING TITLE แบบขยาย BLT-01 ตู้ช้อนงานระบบ (2)		
Drawn by	Thanwa U.	Drawing No.
Checked by	Thanwa U.	1-09
Date 03/2563	Scale A3-1:25	

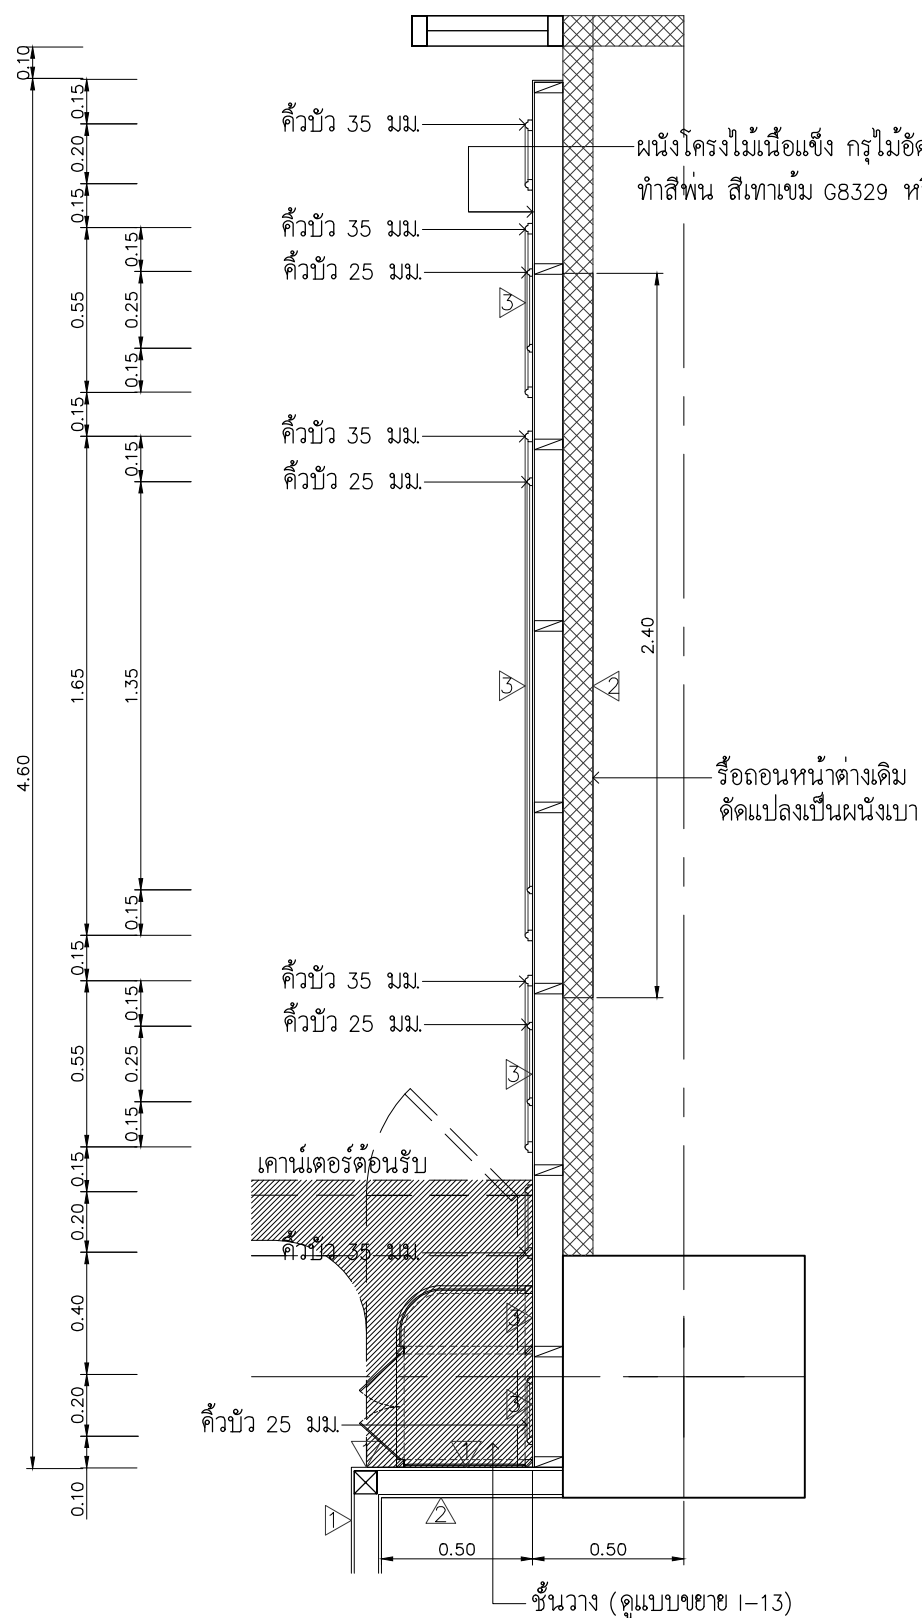


ผังผนังป้ายศูนย์รับบริจาค
มาตราส่วน 1:25

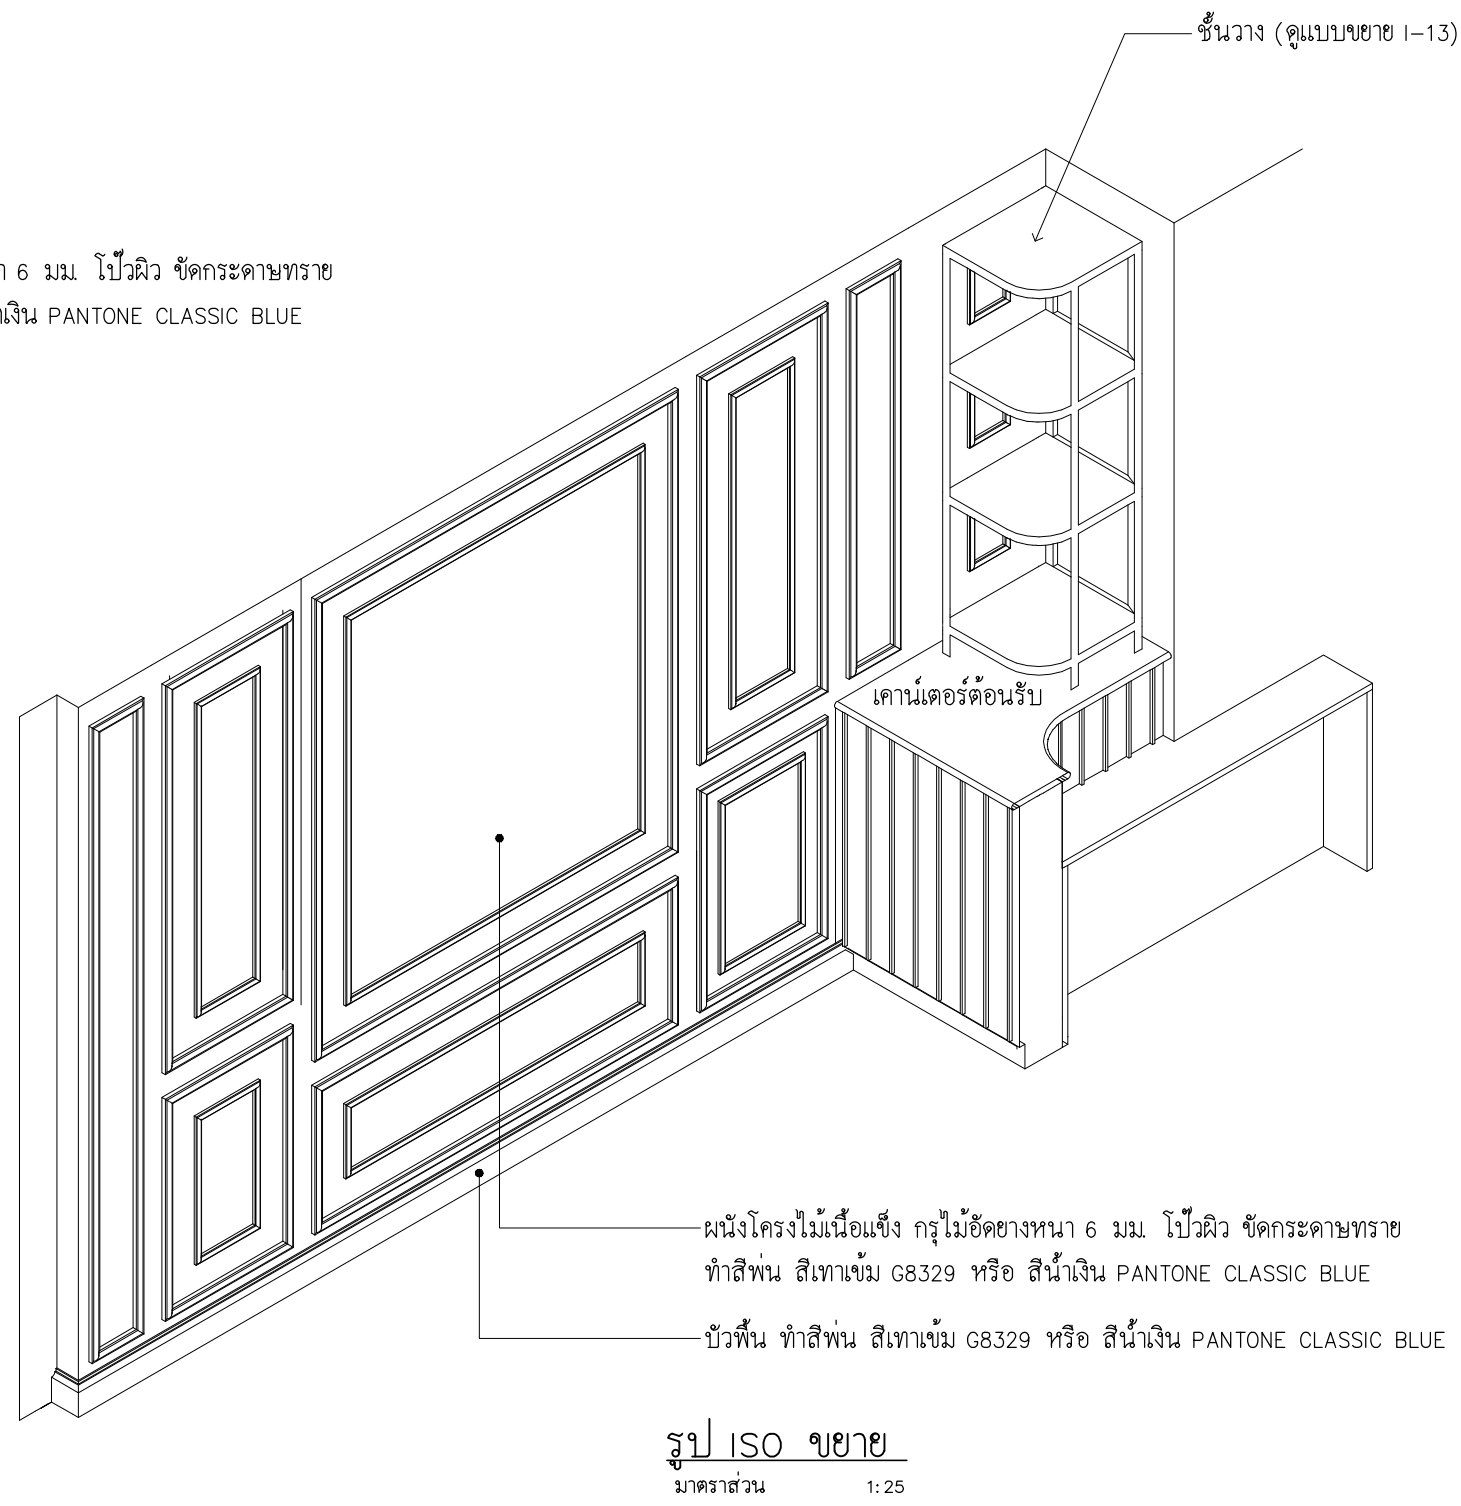

THIS DRAWING IS THE PROPERTY OF CESCO LIMITED AND NOT TO BE USED OR REPRODUCED WITHOUT SPECIFIC PERMISSION		
PROJECT NO. INT - 2563		
PROJECT NAME งานปรับปรุงศูนย์รับบริจาค ชั้น-1		
OWNER โรงพยาบาลสมเด็จพระปิ่นเกล้า		
LOCATION 504 ถ.สมเด็จพระเจ้าตากสิน แขวงบวรโลก เขตธนบุรี กทม.		
ARCHITECTS ธันวาคม อยู่แสนสน ภสธ 9273		
STRUCTURAL ENGINEERS		
ELECTRICAL ENGINEERS		
SANITARY ENGINEERS		
MECHANICAL ENGINEERS		
INTERIOR DESIGNERS		
LANDSCAPE ARCHITECTS		
NO.	DATE	DESCRIPTION
DRAWING TITLE แบบขยาย BLT-02 ผังป้ายศูนย์รับบริจาค (1)		
Drawn by	Thanwa U.	Drawing No.
Checked by	Thanwa U.	I-10
Date 03/2563	Scale A3- 1:25	

หมายเหตุ : สีพ่นของ TOA SUPERSHIELD

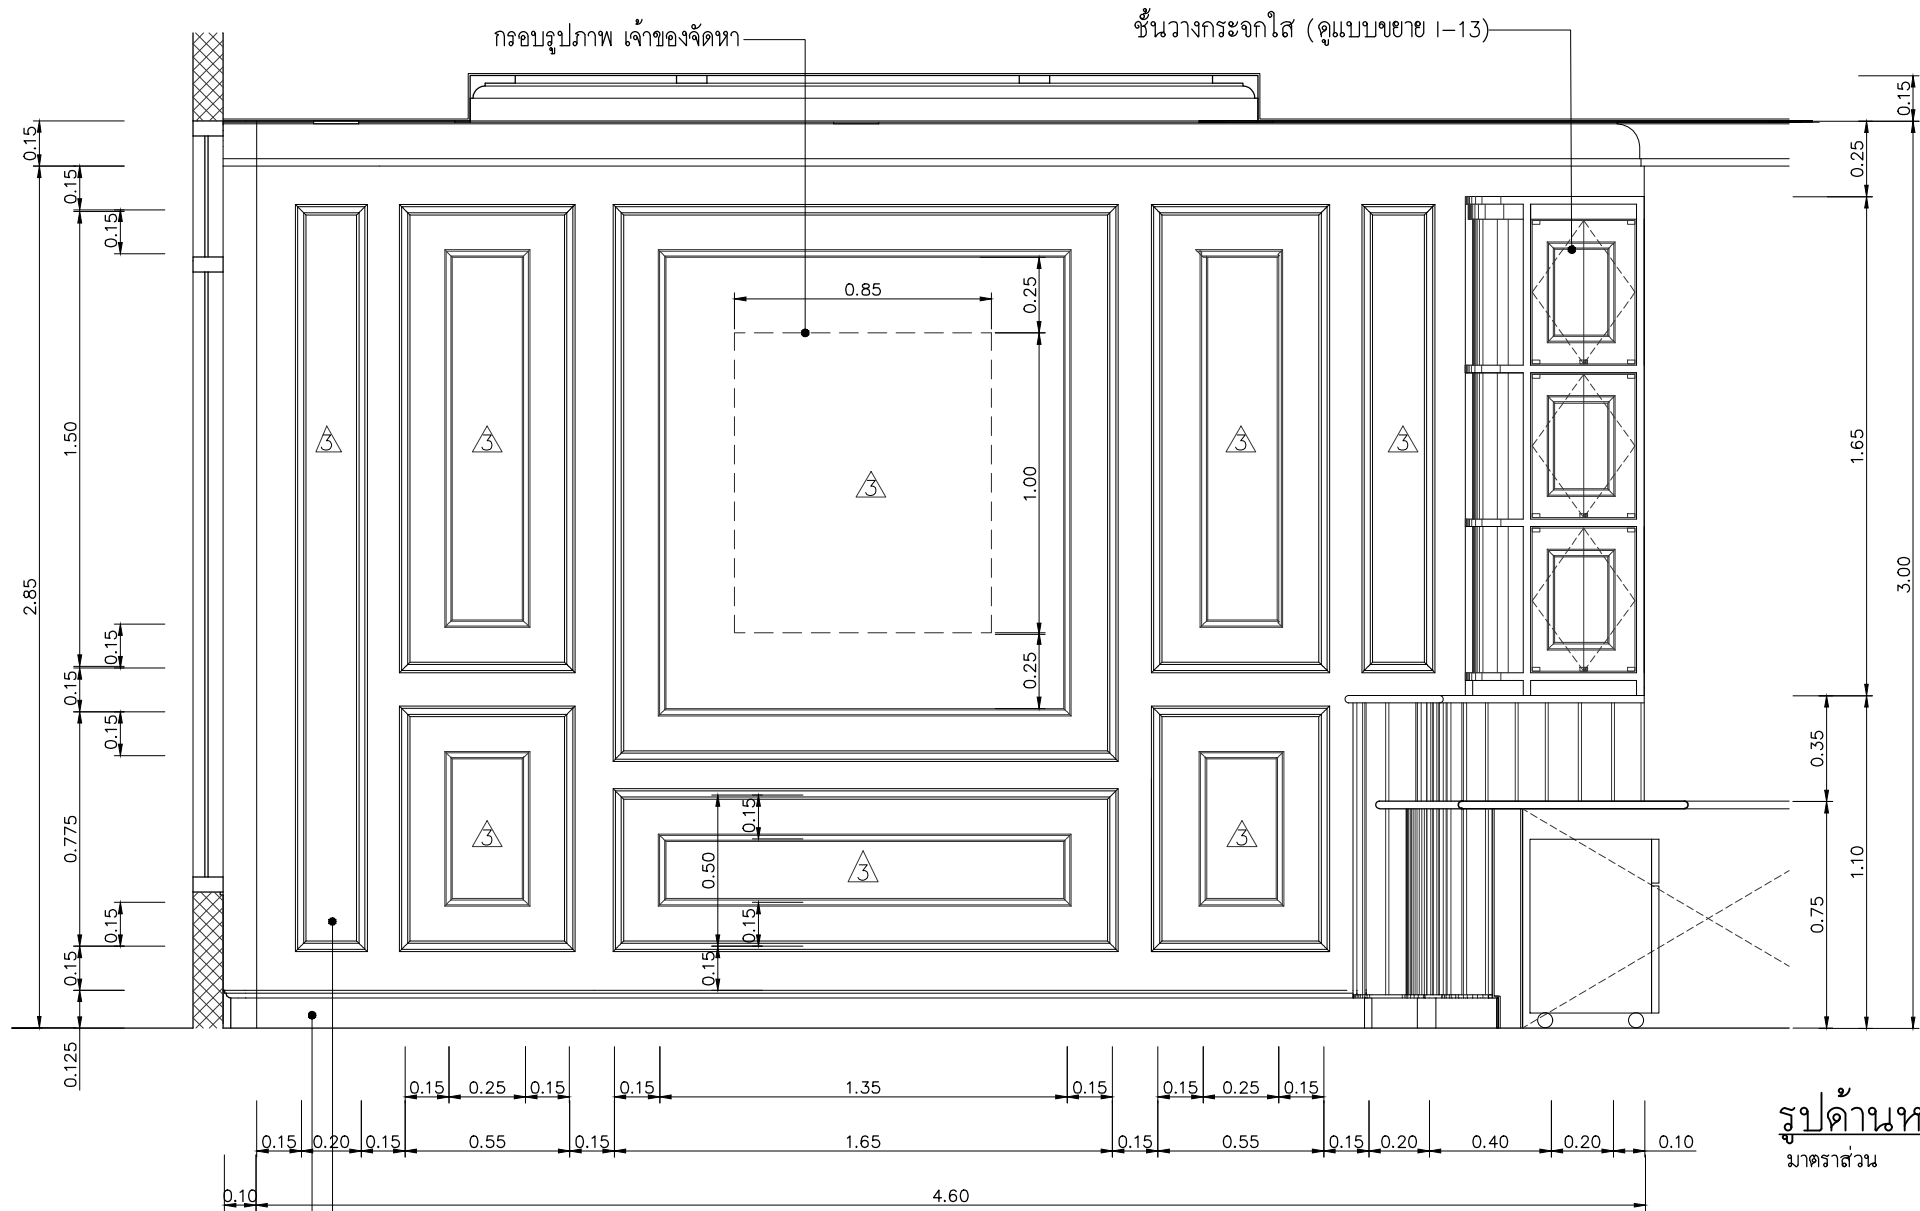


คิ้วบัว 35 มม.
คิ้วบัว 25 มม.

คิ้วบัว 25 มม.
คิ้วบัว 35 มม.
คิ้วบัว 35 มม.
คิ้วบัว 25 มม.

คิ้วบัว 25 มม.
คิ้วบัว 35 มม.




รูปด้านหน้าขยาย
มาตราส่วน 1: 25

รูปตัดขยาย
มาตราส่วน 1: 25

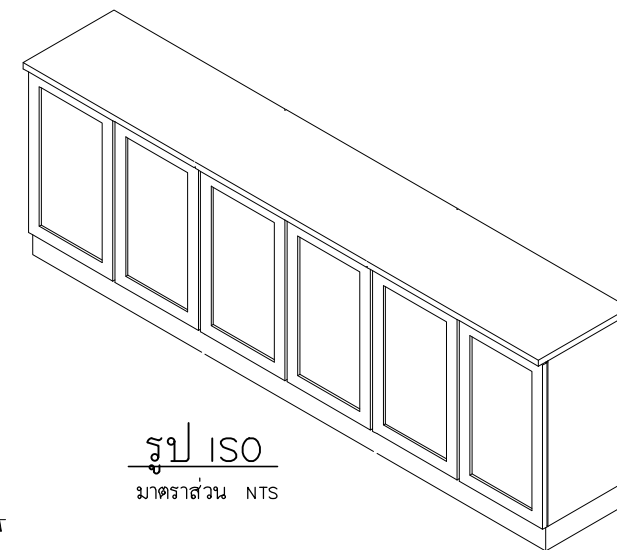

รูป ISO
มาตราส่วน NTS

แบบขยายตู้เอกสารเดี่ยว
มาตราส่วน 1: 25

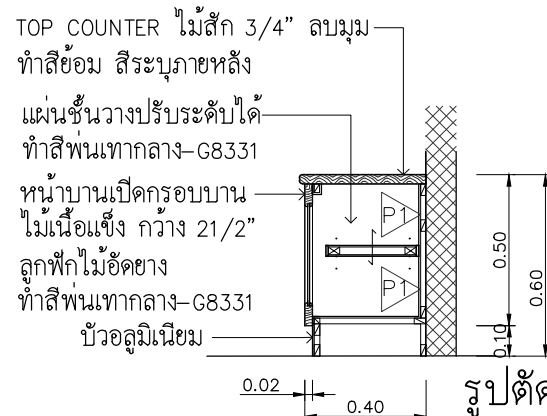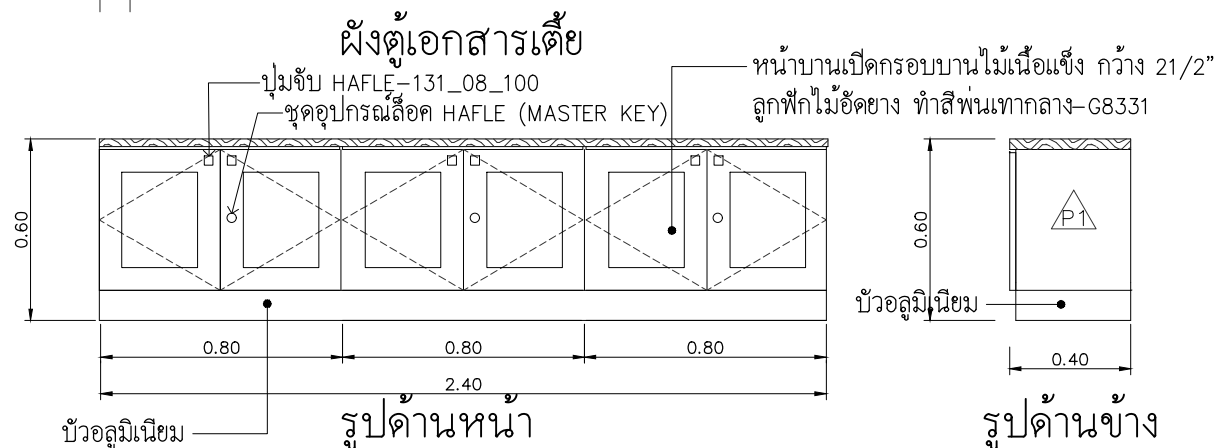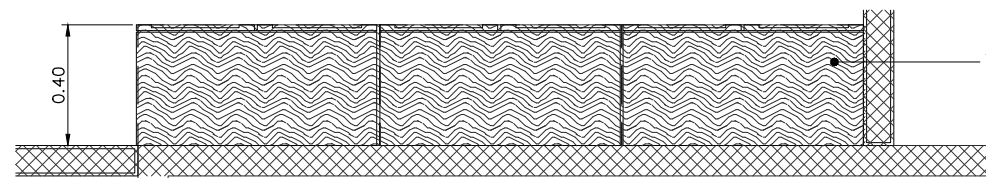

รูปตัด

หมายเหตุ : สีพื้นของ TOA SUPERSHIELD



THIS DRAWING IS THE PROPERTY OF GESCO LIMITED
AND NOT TO BE USED OR REPRODUCED WITHOUT SPECIFIC PERMISSION

PROJECT NO. INT - 2563

PROJECT NAME
งานปรับปรุงศูนย์รับบริจาค ชั้น-1

OWNER
โรงพยาบาลสมเด็จพระปิ่นเกล้า

LOCATION
504 ถ.สมเด็จพระเจ้าตากสิน
แขวงบวรโกศล เขตธนบุรี กทม.

ARCHITECTS
ธันวาคม อยู่แสนสนธิ ภสธ 9273

STRUCTURAL ENGINEERS

ELECTRICAL ENGINEERS

SANITARY ENGINEERS

MECHANICAL ENGINEERS


INTERIOR DESIGNERS

LANDSCAPE ARCHITECTS

NO.	DATE	DESCRIPTION

DRAWING TITLE
แบบขยาย BLT-02
ผนังป้ายศูนย์รับบริจาค (2)
แบบขยาย BLT-03
ตู้เอกสารเดี่ยว

Drawn by	Thanwa U.	Drawing No.
Checked by	Thanwa U.	1-11
Date 03/2563	Scale A3-1:25	

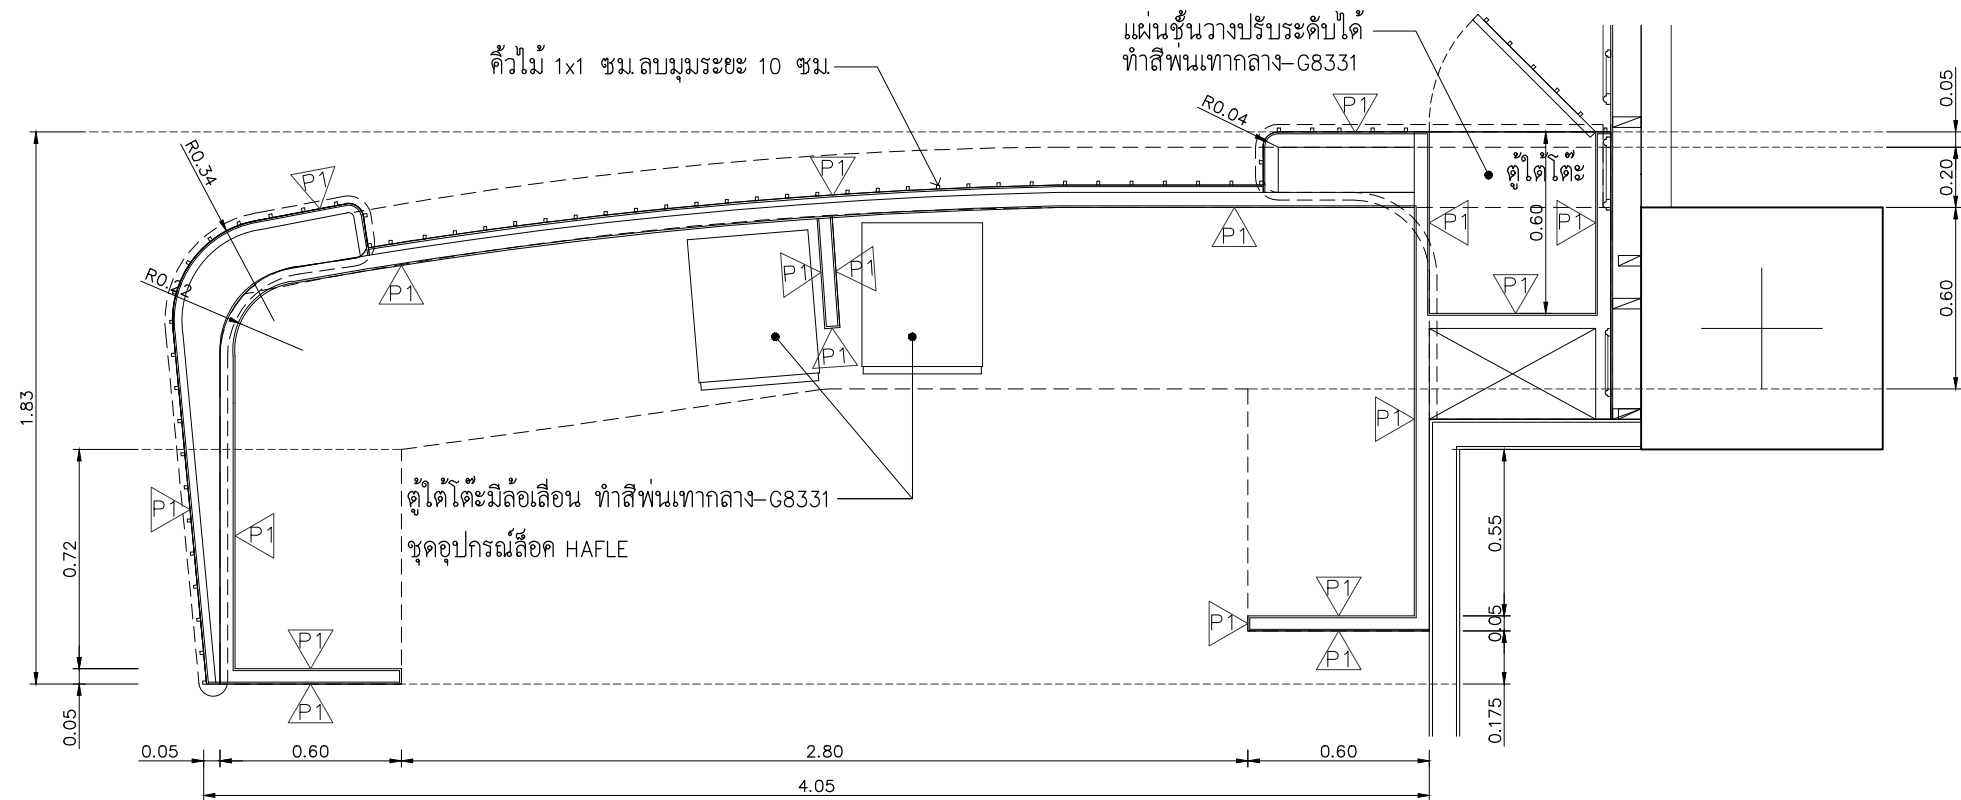


(ใต้เคาน์เตอร์)
ผังเคาน์เตอร์ต้อนรับ

มาตราส่วน 1: 25

ชั้นวางกระจกใส TEMPERED ชนิดใส หนา 10 มม.
บานปิดกระจกใส TEMPERED ชนิดใส หนา 6 มม. โค้งตามแบบ
มีกัญแจลล็อก HAFLE
โครงเหล็กกล่อง STAINLESS WHITE GOLD เเง (ดูแบบขยาย I-13)

TOP COUNTER ไม้สัก 1"ลบมุม ทำลีย้อม สีระนุภายหลัง

TOP COUNTER ไม้สัก 1"ลบมุม ทำลีย้อม สีระนุภายหลัง




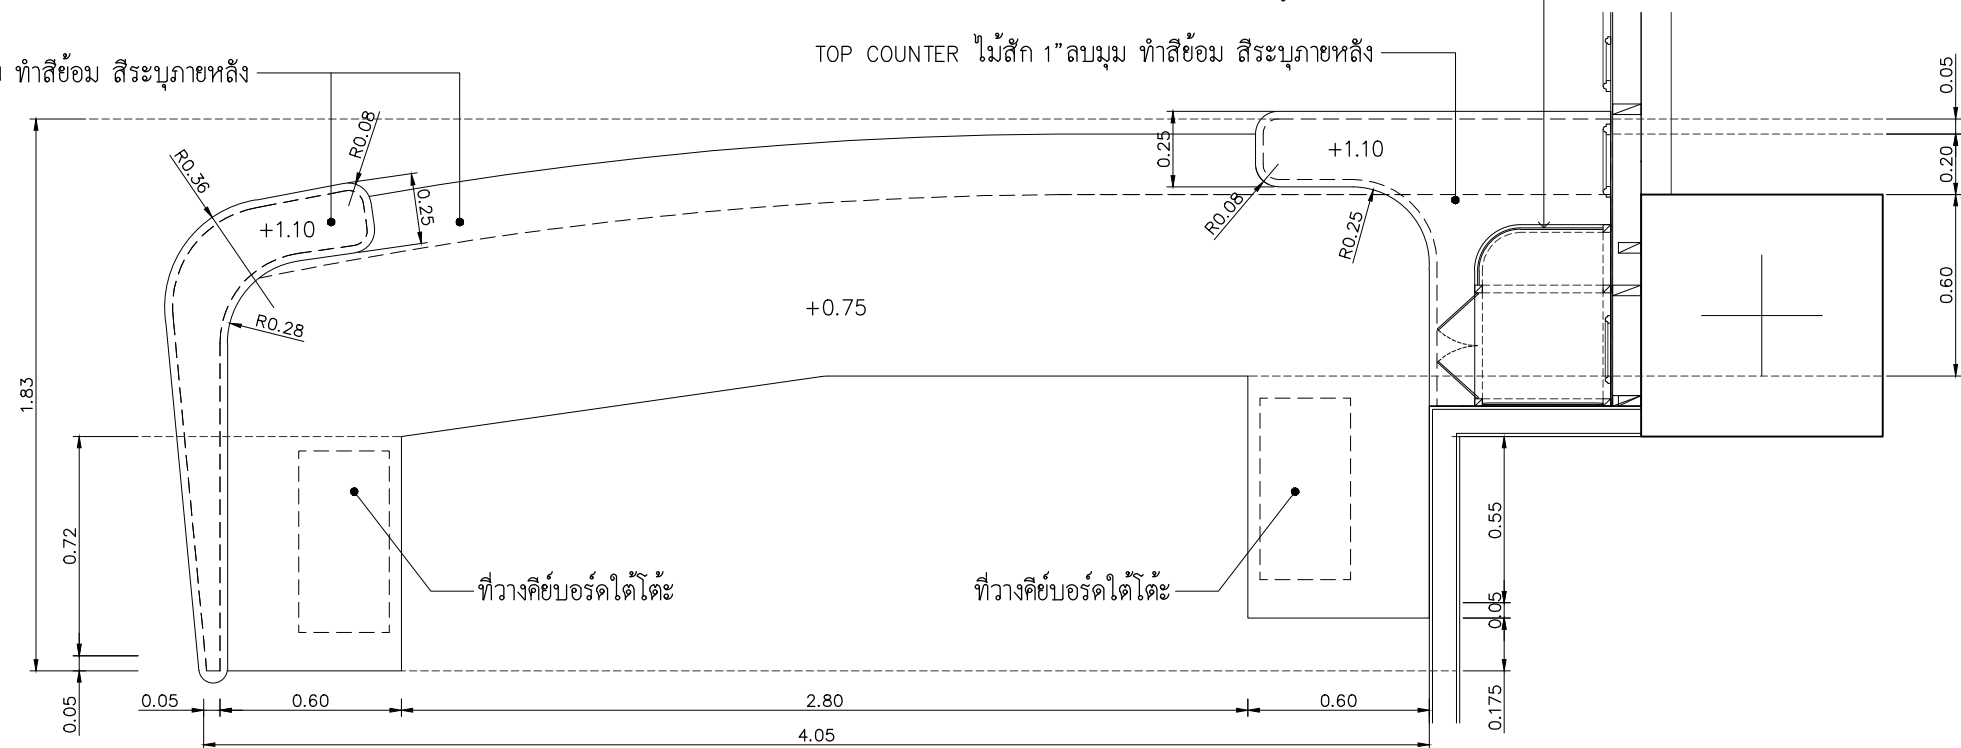


(TOP เคาน์เตอร์)
ผังเคาน์เตอร์ต้อนรับ

มาตราส่วน 1: 25





หมายเหตุ : สีพื้นของ TOA SUPERSHIELD

		
THIS DRAWING IS THE PROPERTY OF CESCO LIMITED AND NOT TO BE USED OR REPRODUCED WITHOUT SPECIFIC PERMISSION		
PROJECT NO. INT - 2563		
PROJECT NAME งานปรับปรุงศูนย์รับบริจาค ชั้น-1		
OWNER โรงพยาบาลสมเด็จพระปิ่นเกล้า		
LOCATION 504 ถ.สมเด็จพระเจ้าตากสิน แขวงบวรโก เขตธนบุรี กทม.		
ARCHITECTS ธันวา อยู่แสนสน ภสธ 9273		
STRUCTURAL ENGINEERS		
ELECTRICAL ENGINEERS		
SANITARY ENGINEERS		
MECHANICAL ENGINEERS		
INTERIOR DESIGNERS		
LANDSCAPE ARCHITECTS		
NO.	DATE	DESCRIPTION
DRAWING TITLE แบบขยาย BLT-04 เคาน์เตอร์ต้อนรับ (1)		
Drawn by	Thanwa U.	Drawing No.
Checked by	Thanwa U.	1-12
Date 03/2563	Scale A3- 1:25	

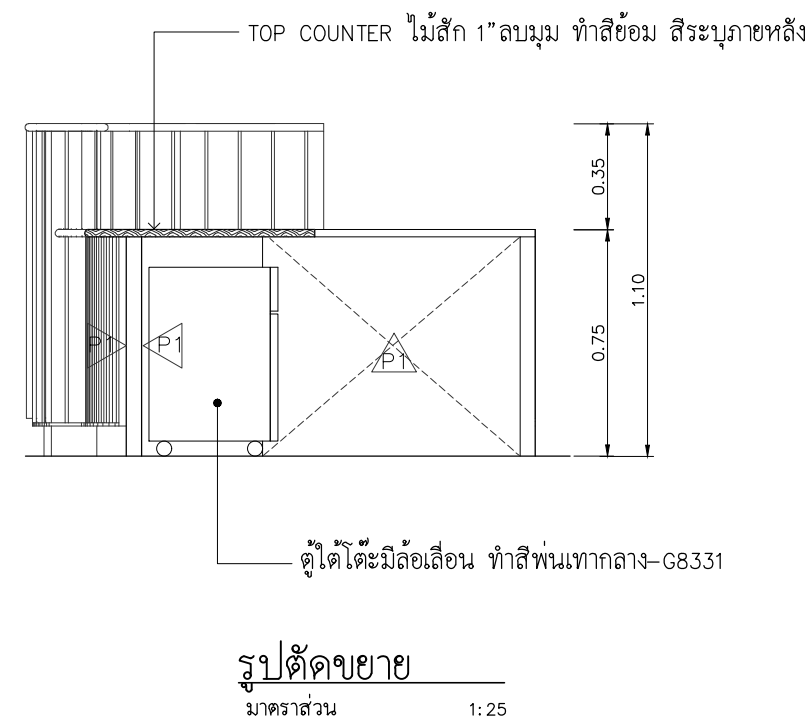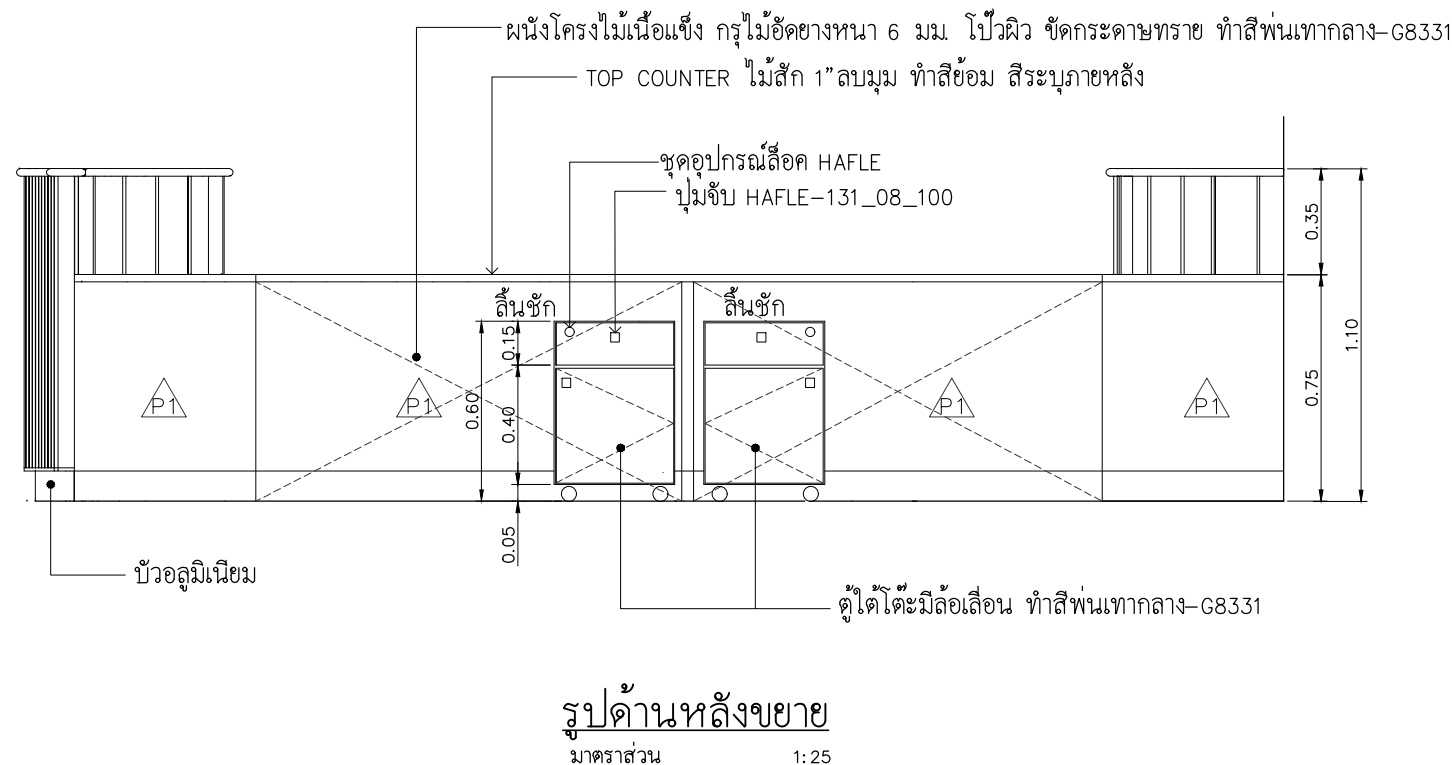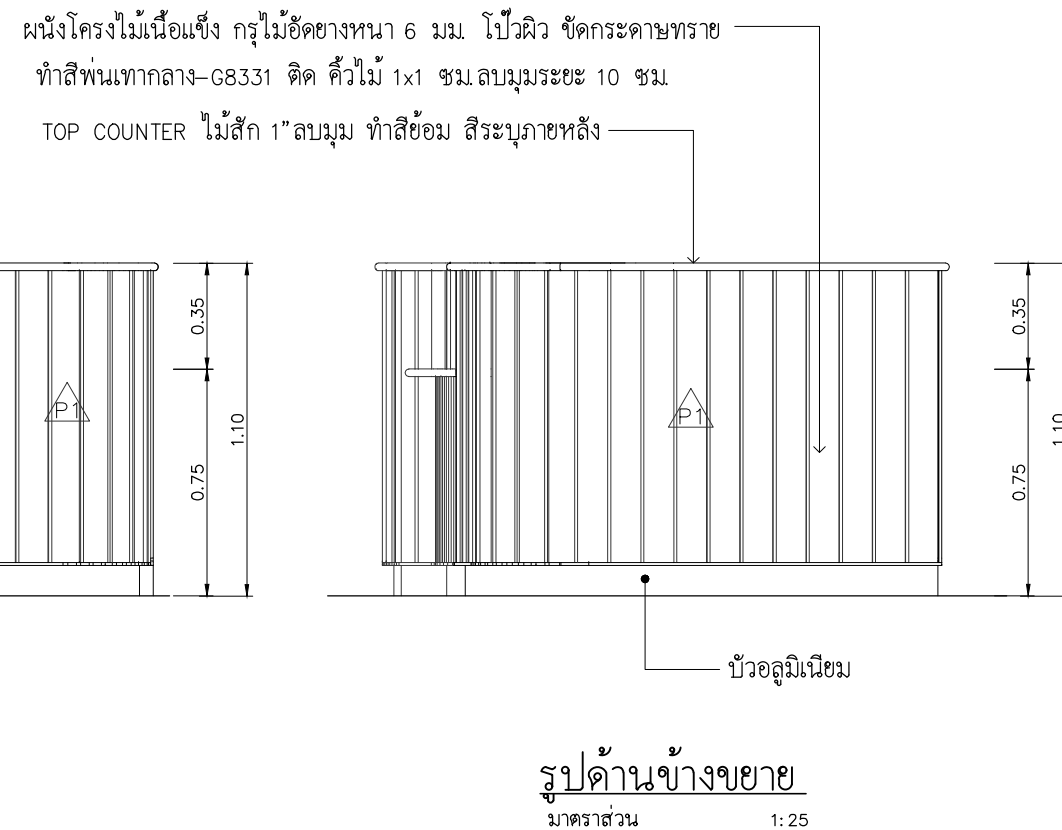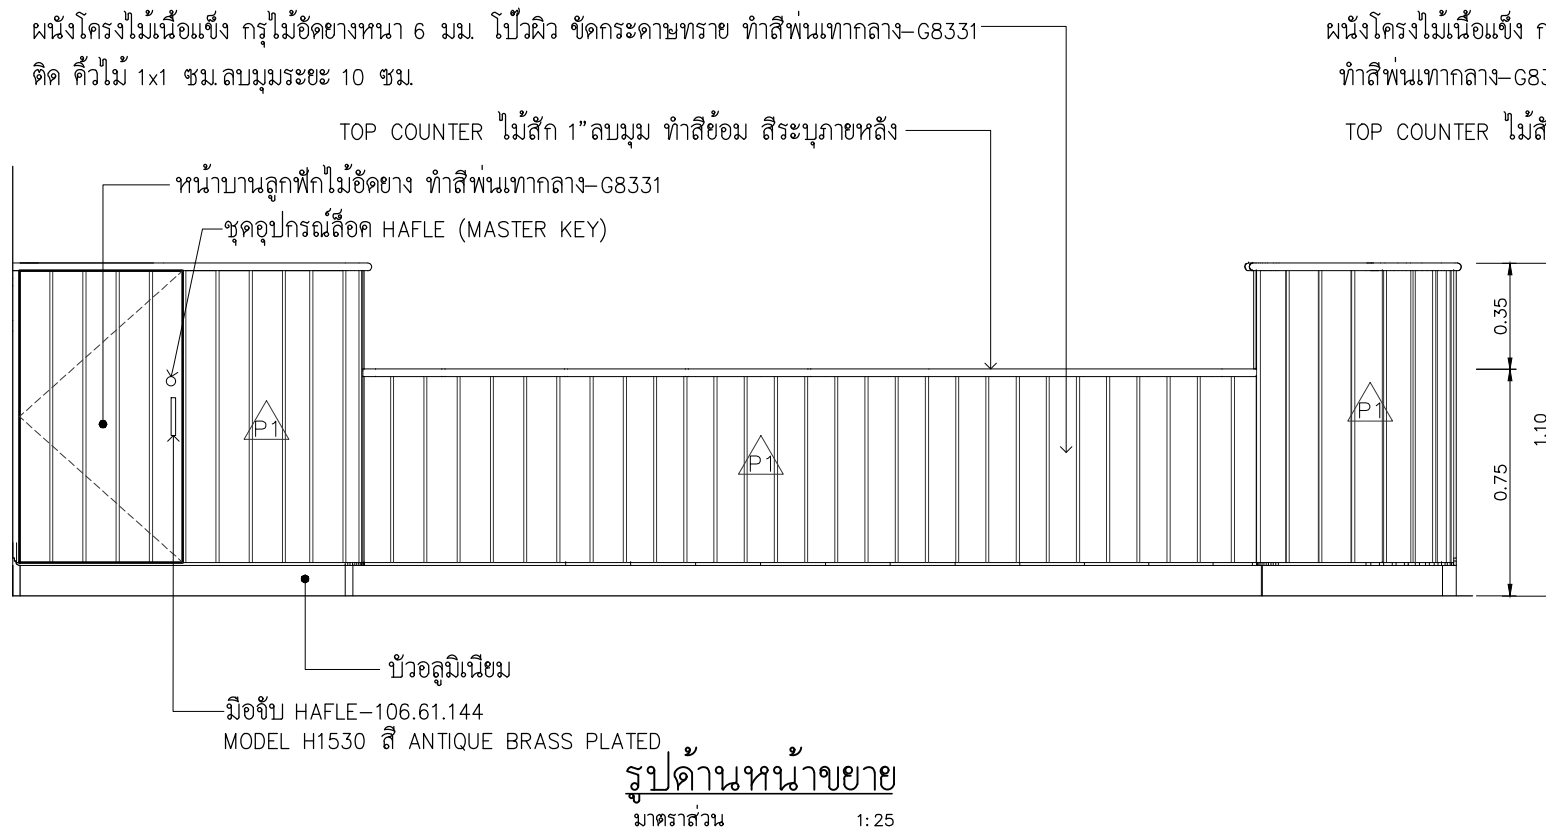


		
THIS DRAWING IS THE PROPERTY OF CESCO LIMITED AND NOT TO BE USED OR REPRODUCED WITHOUT SPECIFIC PERMISSION		
PROJECT NO. INT - 2563		
PROJECT NAME งานปรับปรุงศูนย์รับบริจาค ชั้น-1		
OWNER โรงพยาบาลสมเด็จพระปิ่นเกล้า		
LOCATION 504 ถ.สมเด็จพระเจ้าตากสิน แขวงบวรโลก เขตธนบุรี กทม.		
ARCHITECTS ธันวาคม อยู่แสนสน ภสธ 9273		
STRUCTURAL ENGINEERS		
ELECTRICAL ENGINEERS		
SANITARY ENGINEERS		
MECHANICAL ENGINEERS		
INTERIOR DESIGNERS		
LANDSCAPE ARCHITECTS		
NO.	DATE	DESCRIPTION
DRAWING TITLE แบบขยาย BLT-04 เคาน์เตอร์ต้อนรับ (2)		
Drawn by	Thanwa U.	Drawing No.
Checked by	Thanwa U.	1-12A
Date 03/2563	ScaleA3- 1:25	

หมายเหตุ : สีฟันของ TOA SUPERSHIELD

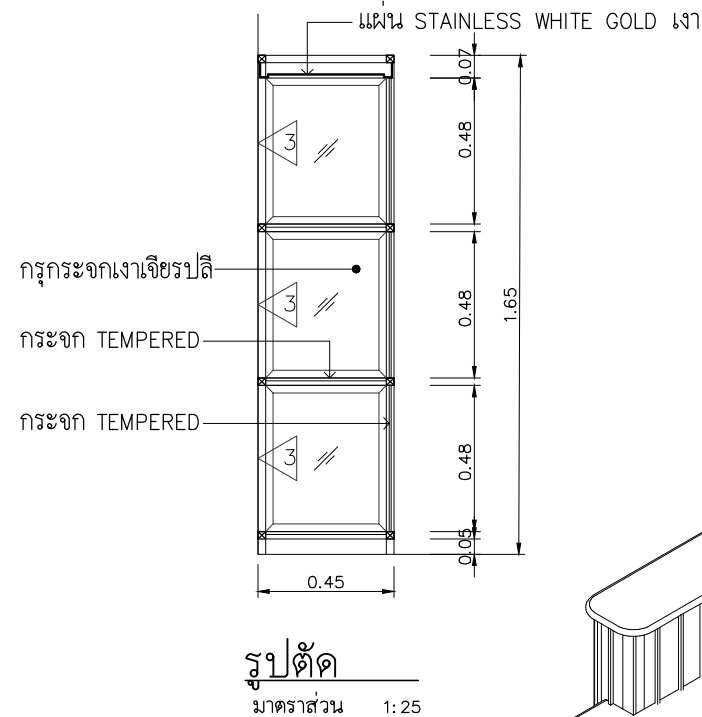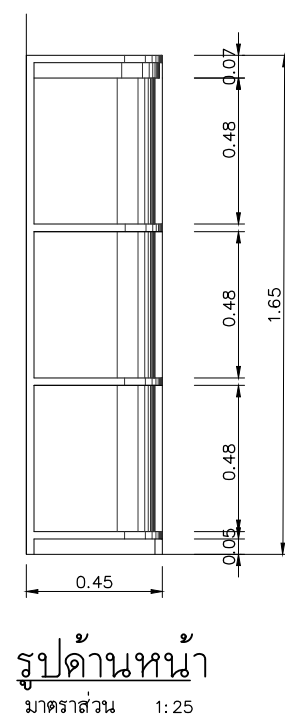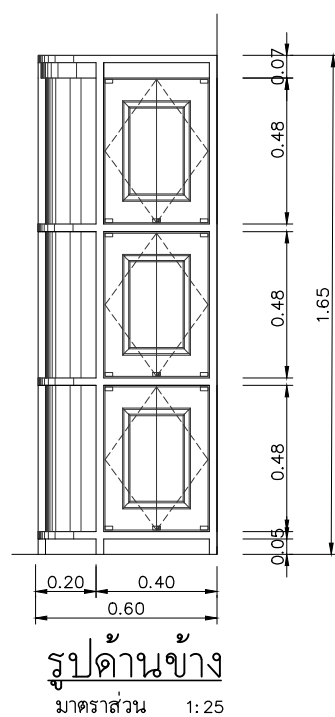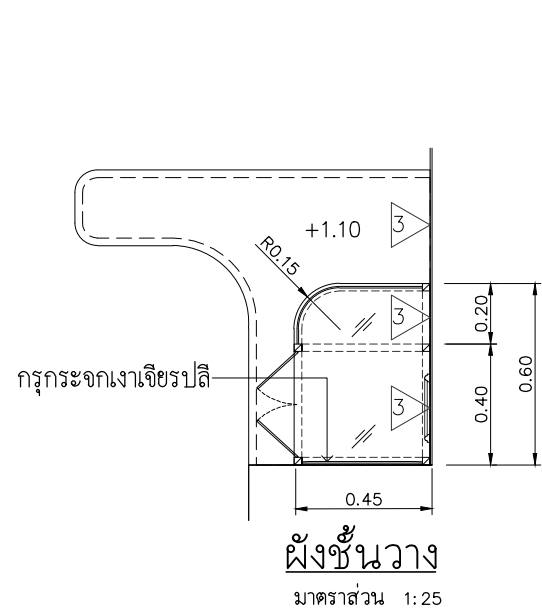

รายละเอียดวัสดุของชั้นวาง ชิดติดกับผนัง

- ชั้นวางกระจกใส TEMPERED ชนิดใส หนา 10 มม.
- บานปิดกระจก TEMPERED ชนิดใส หนา 6 มม. โค้งตามแบบ
- ด้านข้างติดผนังทำสีพ่นเทาเข้ม ด้านหลังกรุกระจกเงาเงาเรียบ
- มีอุปกรณ์ SOFT FITTING และก๊วยแกล๊อค ของ HAFLE
- โครงเหล็กกล่อง STAINLESS WHITE GOLD เเงา

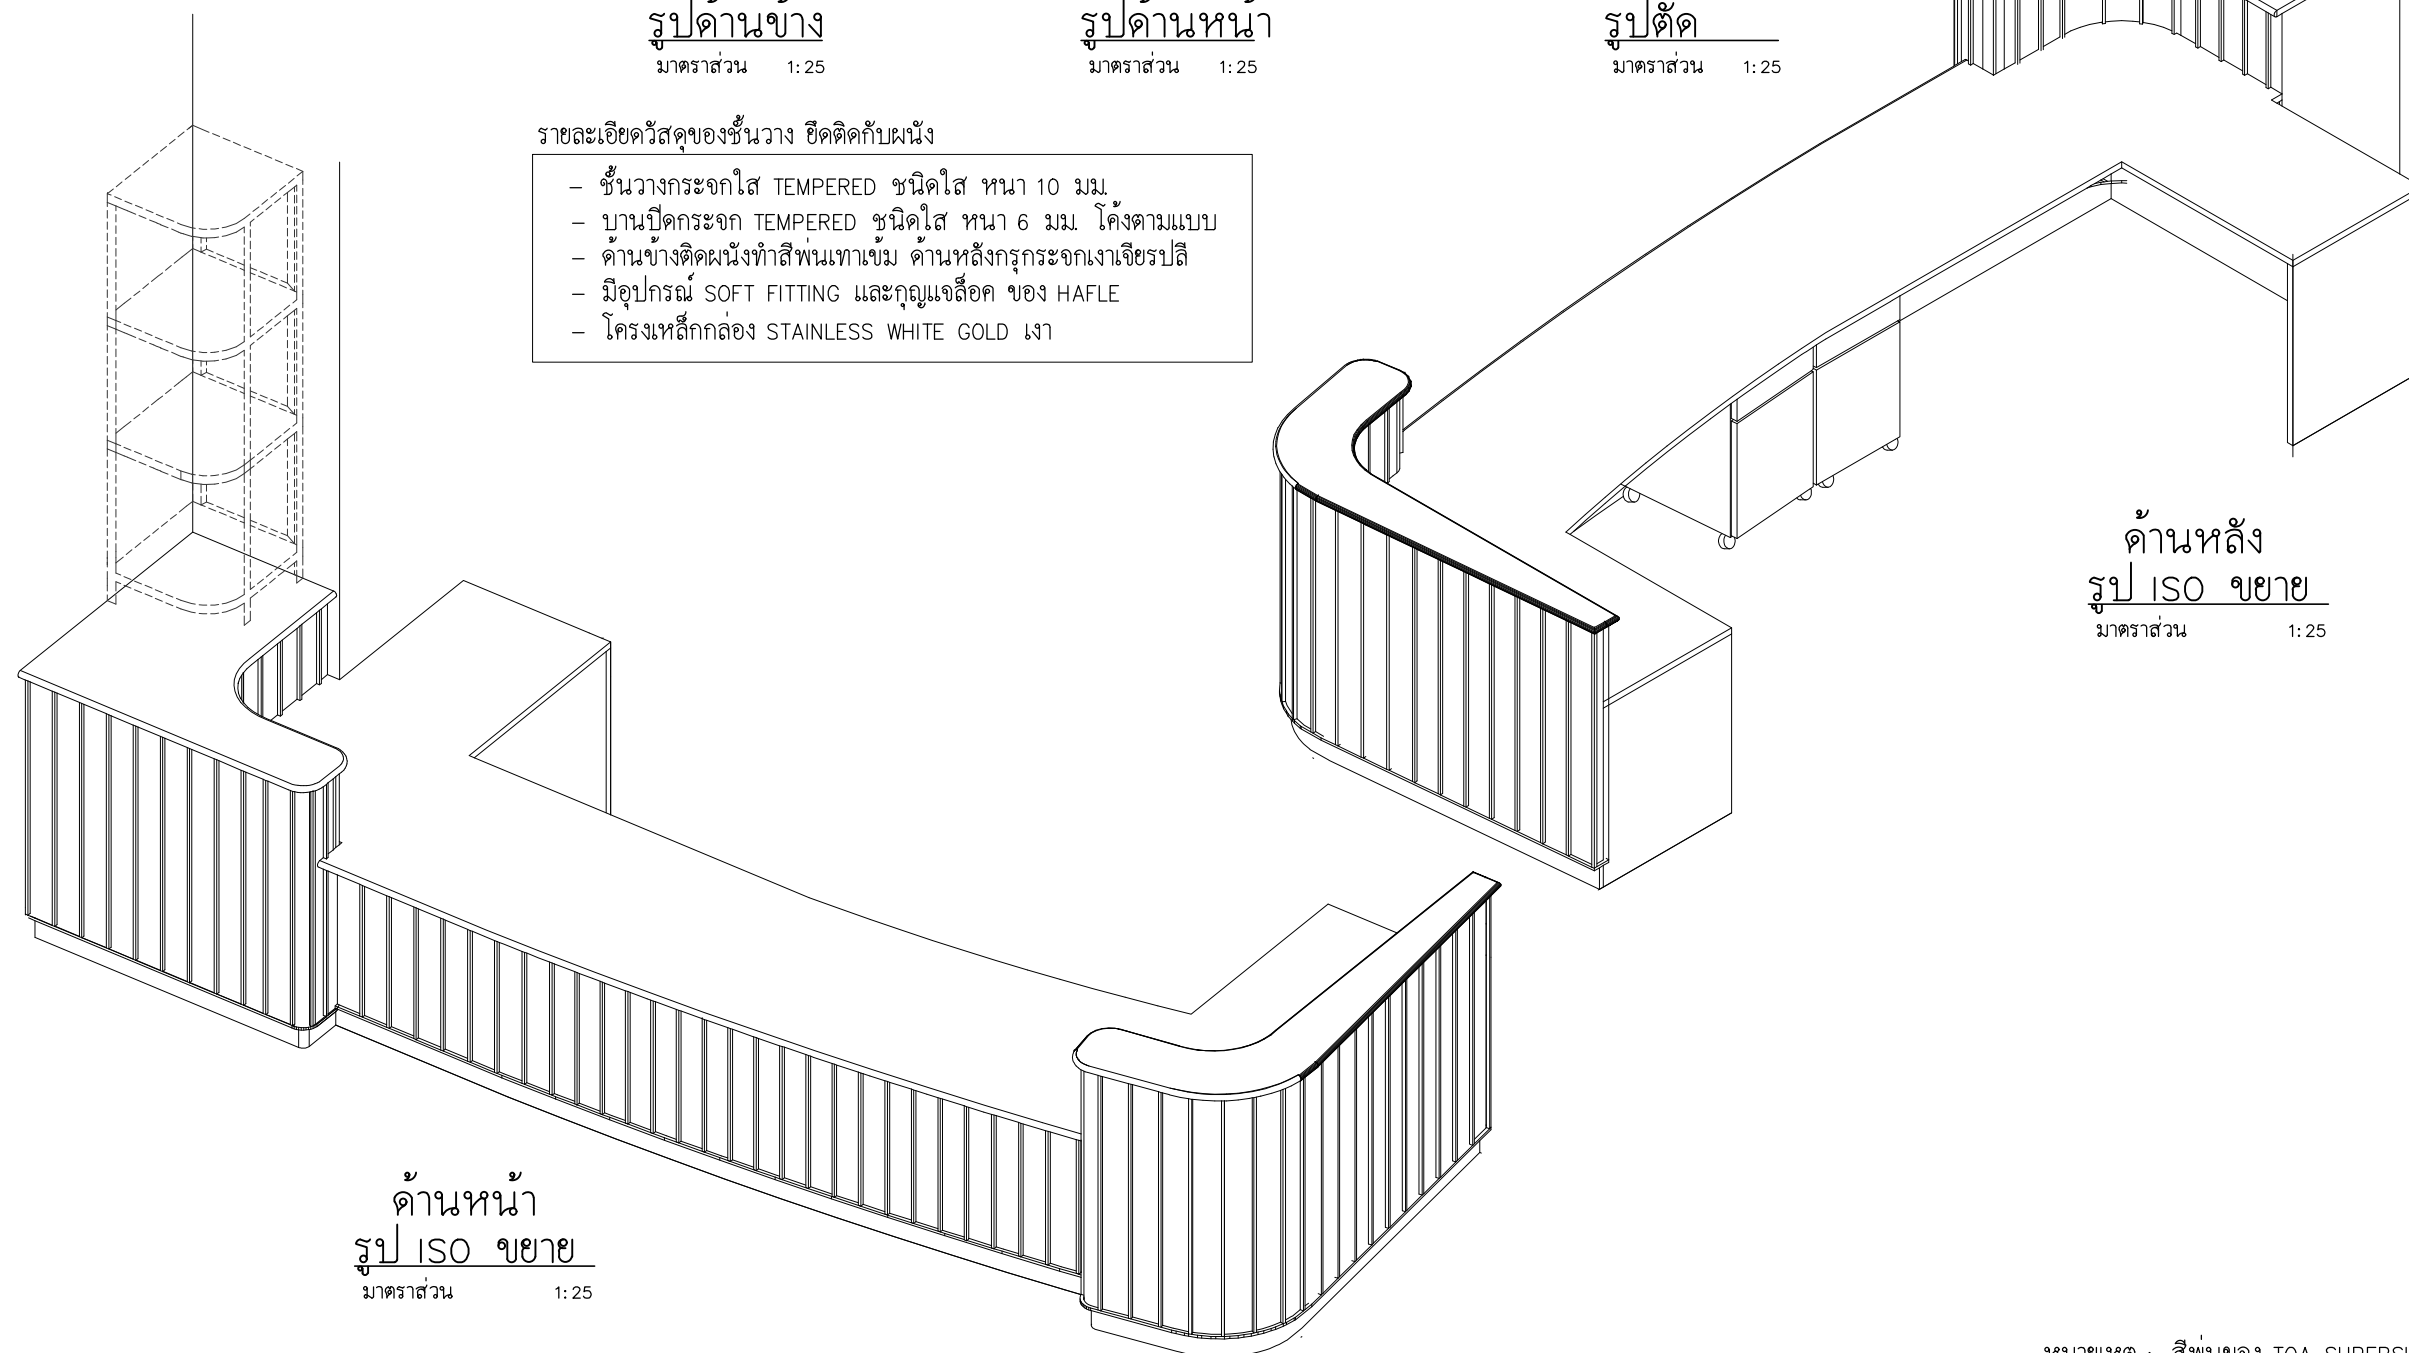

ด้านหน้า
รูป ISO ขยาย
มาตราส่วน 1:25



THIS DRAWING IS THE PROPERTY OF CESCO LIMITED
AND NOT TO BE USED OR REPRODUCED WITHOUT SPECIFIC PERMISSION

PROJECT NO. INT - 2563

PROJECT NAME
งานปรับปรุงศูนย์รับบริจาค ชั้น-1

OWNER
โรงพยาบาลสมเด็จพระปิ่นเกล้า

LOCATION
504 ถ.สมเด็จพระเจ้าตากสิน
แขวงบวรโกศล เขตธนบุรี กทม.

ARCHITECTS
ธันวา อยู่แสนสนธิ ภสธ 9273

STRUCTURAL ENGINEERS

ELECTRICAL ENGINEERS

SANITARY ENGINEERS

MECHANICAL ENGINEERS

INTERIOR DESIGNERS


LANDSCAPE ARCHITECTS

NO. DATE DESCRIPTION


DRAWING TITLE
แบบขยาย BLT-04
เคาน์เตอร์ต้อนรับ (3)
แบบขยายชั้นวาง


Drawn by Thanwa U. Drawing No. 1-13
Checked by Thanwa U.
Date 03/2563 Scale A3-1:25

หมายเหตุ : สีพ่นของ TOA SUPERSHIELD

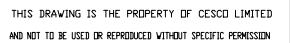

Drawn by		Thanwa U.	Drawing No. 1-14
Checked by		Thanwa U.	
Date 03/2563	Scale A3-1:25		

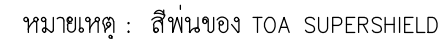

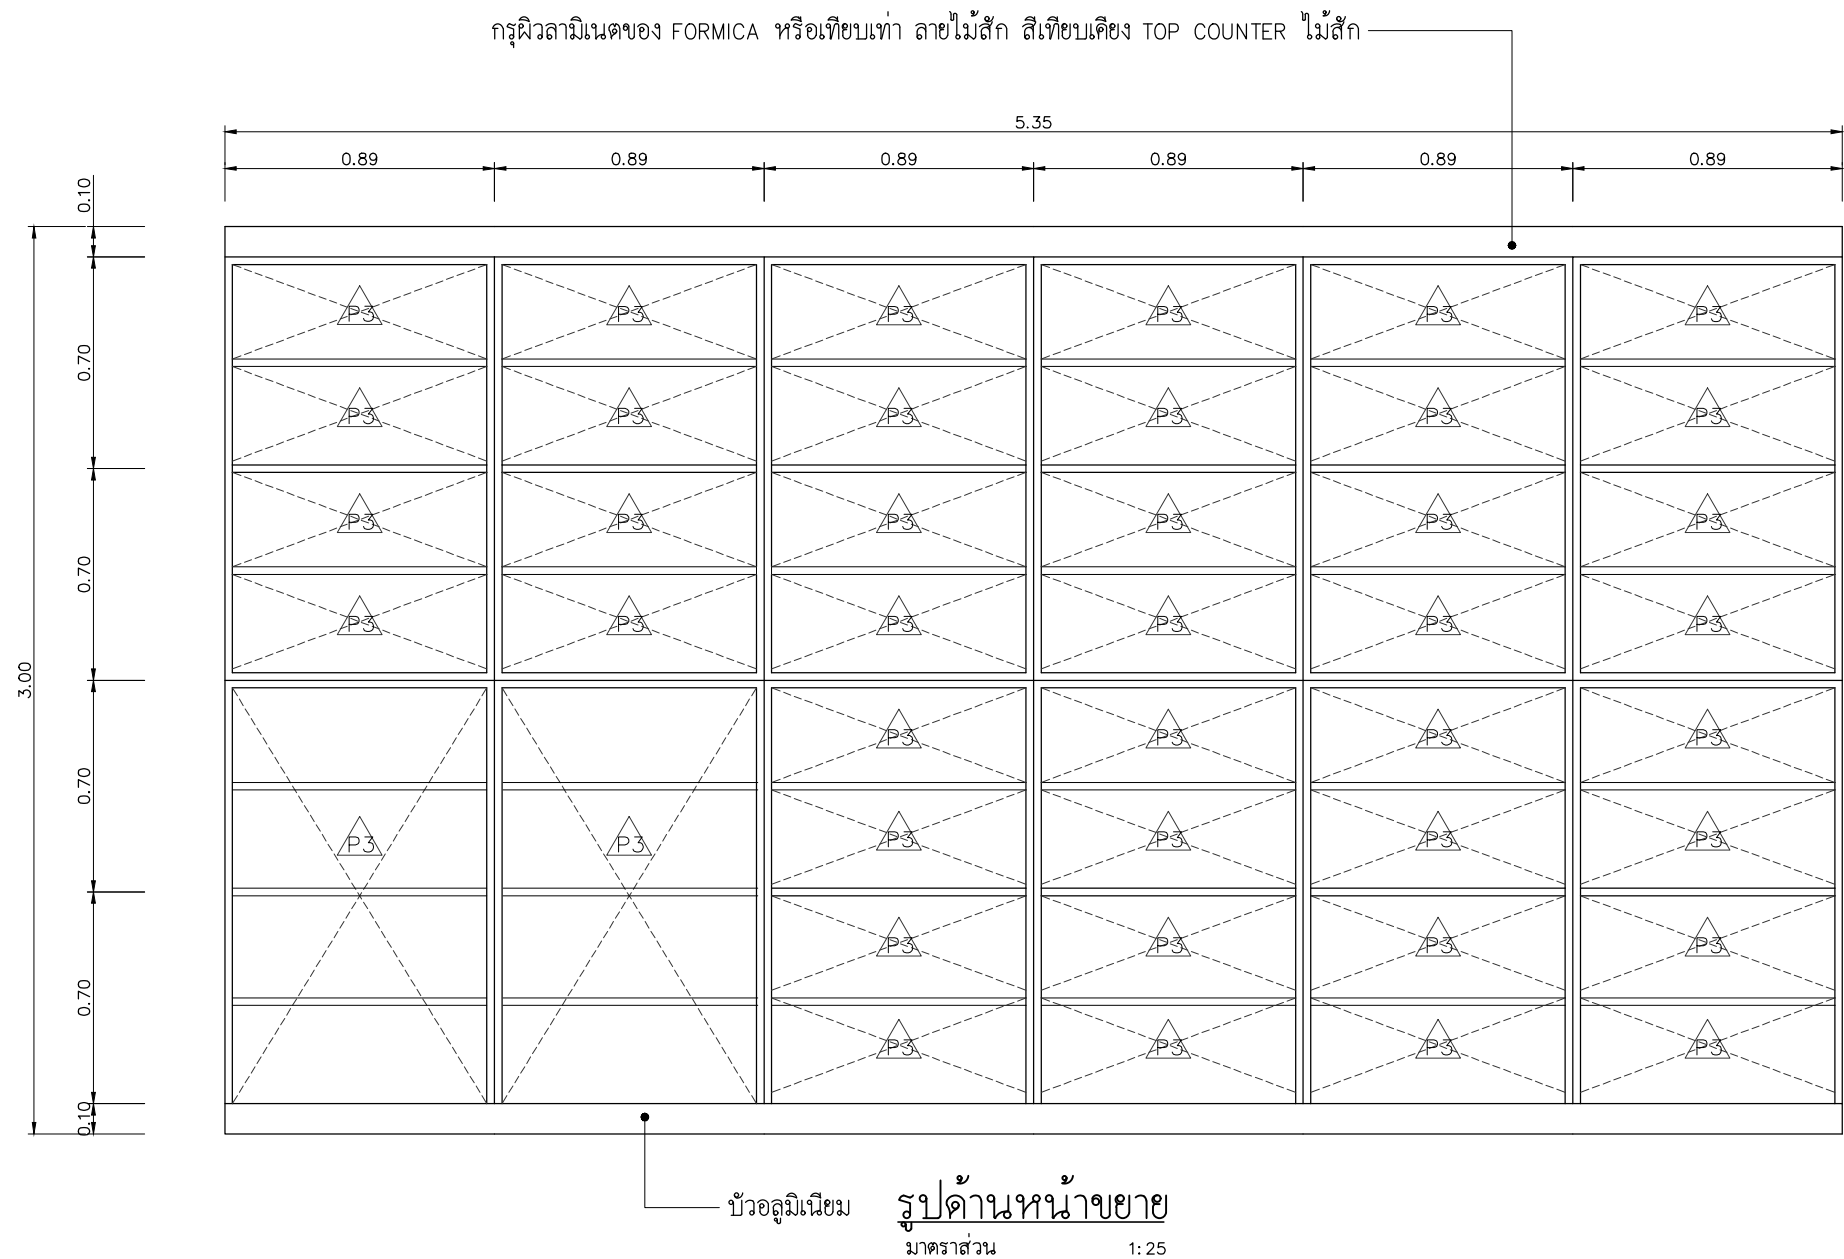



THIS DRAWING IS THE PROPERTY OF CESCO LIMITED
AND NOT TO BE USED OR REPRODUCED WITHOUT SPECIFIC PERMISSION

PROJECT NO. INT - 2563

PROJECT NAME
งานปรับปรุงศูนย์รับบริจาค ชั้น-1

OWNER
โรงพยาบาลสมเด็จพระปิ่นเกล้า

LOCATION
504 ถ.สมเด็จพระเจ้าตากสิน
แขวงบวรโลก เขตธนบุรี กทม.

ARCHITECTS
ธันวา อยู่แสนสน์ ภสธ 9273

STRUCTURAL ENGINEERS

ELECTRICAL ENGINEERS

SANITARY ENGINEERS

MECHANICAL ENGINEERS


INTERIOR DESIGNERS

LANDSCAPE ARCHITECTS

NO.	DATE	DESCRIPTION


DRAWING TITLE
แบบขยาย BLT-05
ตู้เก็บของ (2)

Drawn by	Thanwa U.	Drawing No.
Checked by	Thanwa U.	I-15
Date 03/2563	Scale A3-1:25	

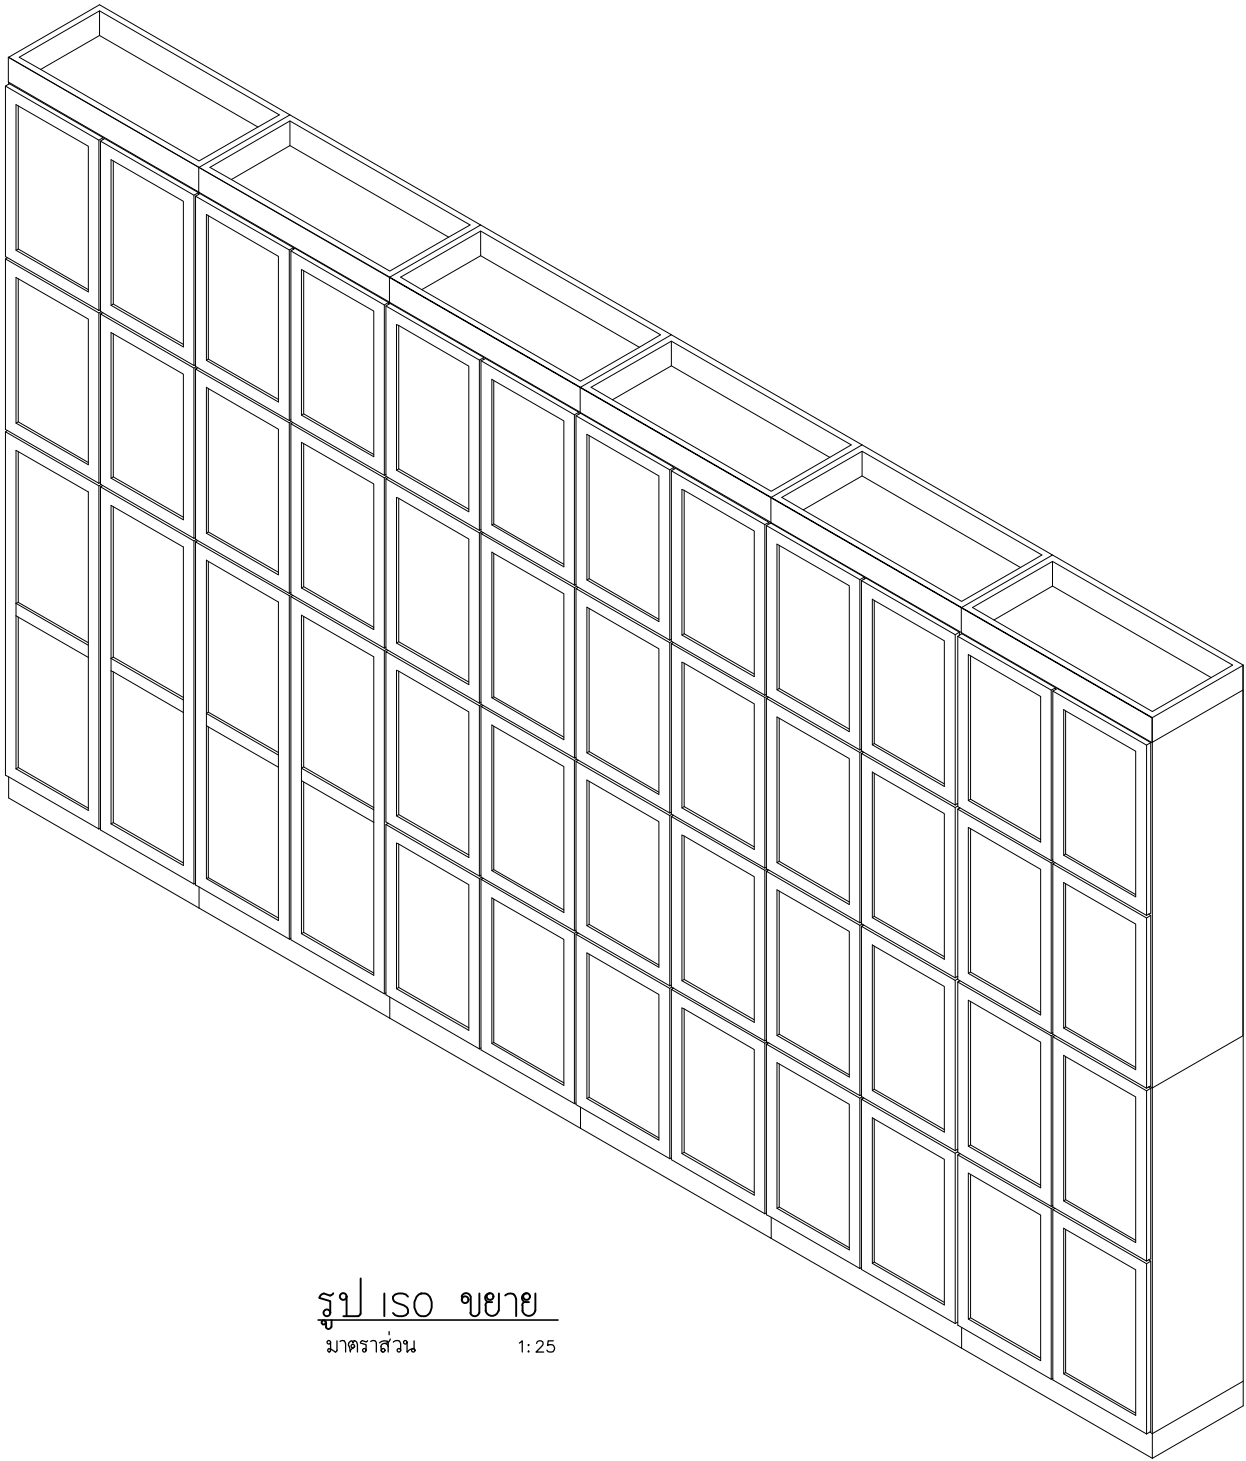


รูป ISO ขยาย
มาตราส่วน 1:25

		
THIS DRAWING IS THE PROPERTY OF CESCO LIMITED AND NOT TO BE USED OR REPRODUCED WITHOUT SPECIFIC PERMISSION		
PROJECT NO. INT – 2563		
PROJECT NAME งานปรับปรุงศูนย์รับบริจาค ชั้น-1		
OWNER โรงพยาบาลสมเด็จพระปิ่นเกล้า		
LOCATION 504 ถ.สมเด็จพระเจ้าตากสิน แขวงบวรโก โล เขตธนบุรี กทม.		
ARCHITECTS ธันวาคม อยู่แสนสน ภสธ 9273		
STRUCTURAL ENGINEERS		
ELECTRICAL ENGINEERS		
SANITARY ENGINEERS		
MECHANICAL ENGINEERS		
INTERIOR DESIGNERS		
LANDSCAPE ARCHITECTS		
NO.	DATE	DESCRIPTION
DRAWING TITLE แบบขยาย BLT-05 ตู้เก็บของ (3)		
Drawn by	Thanwa U.	Drawing No.
Checked by	Thanwa U.	1-16
Date 03/2563	Scale A3- 1:25	

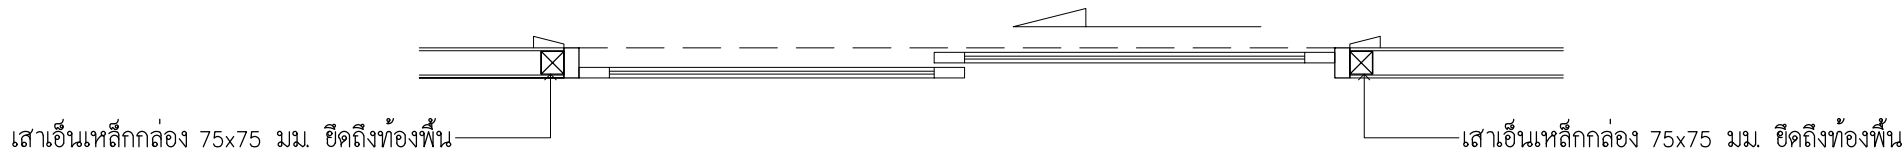

ผังประตูบานเลื่อนไม้

มาตราส่วน 1:25

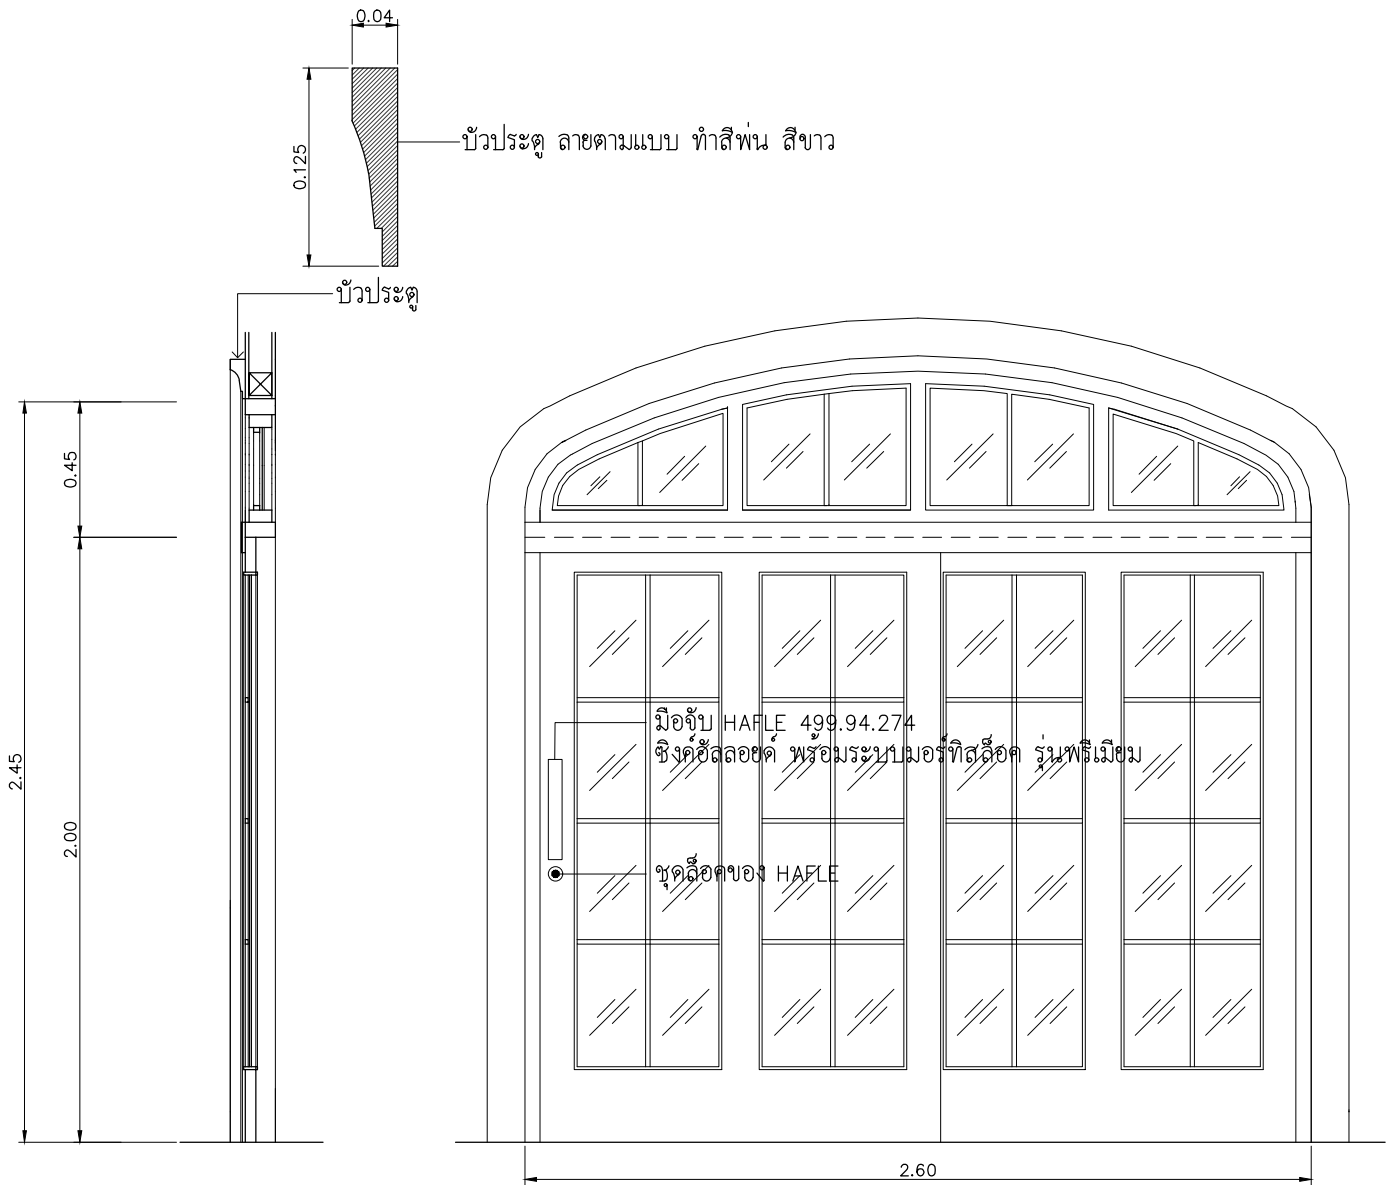



รูปตัดขยาย

มาตราส่วน 1:25

ประตูไม้สักทำสีอ่อน

รูปด้านหน้าขยาย

มาตราส่วน 1:25

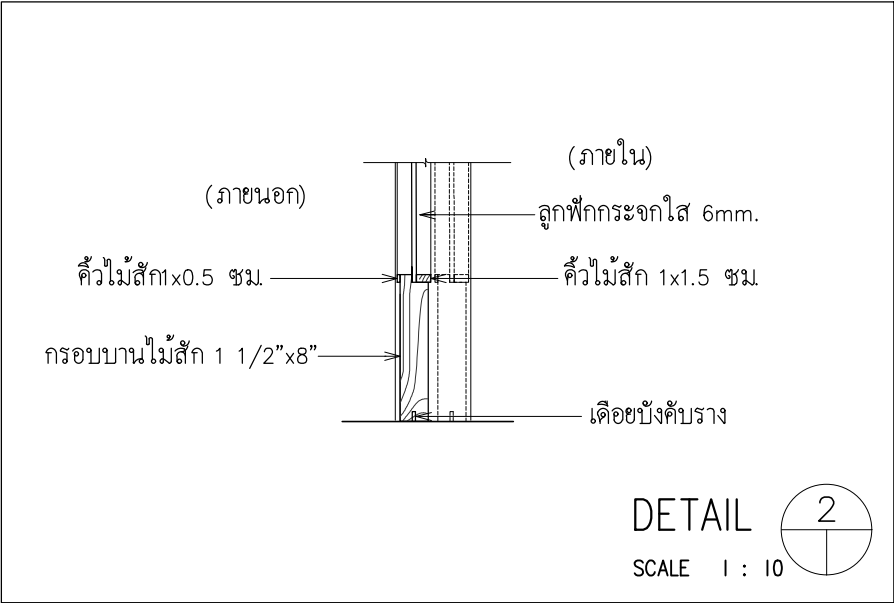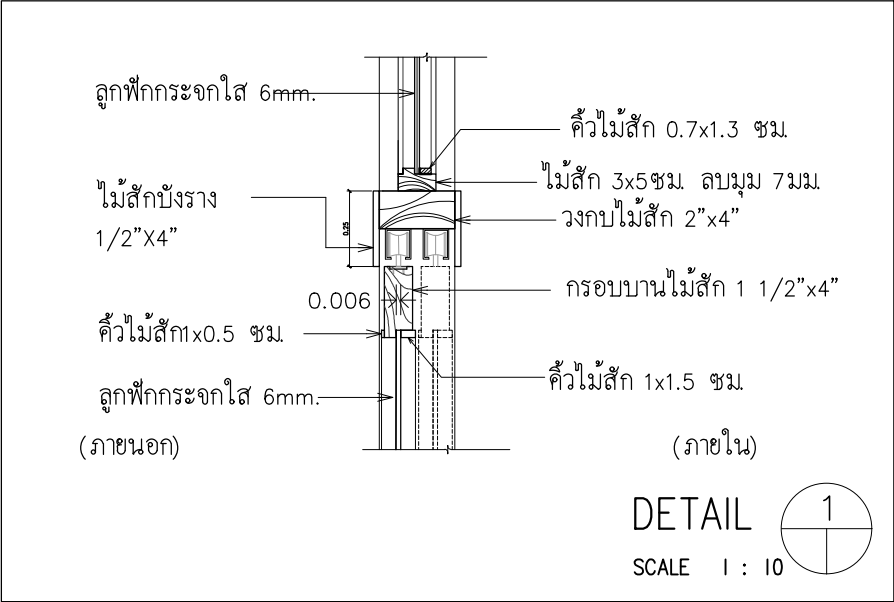



THIS DRAWING IS THE PROPERTY OF CESCO LIMITED
AND NOT TO BE USED OR REPRODUCED WITHOUT SPECIFIC PERMISSION

PROJECT NO. INT — 2563

PROJECT NAME
งานปรับปรุงศูนย์รับบริจาค ชั้น-1

OWNER
โรงพยาบาลสมเด็จพระปิ่นเกล้า

LOCATION
504 ถ.สมเด็จพระเจ้าตากสิน
แขวงบวรโลก เขตธนบุรี กทม.

ARCHITECTS
ธันวา อยู่แสนสน์ ภสธ 9273

STRUCTURAL ENGINEERS

ELECTRICAL ENGINEERS

SANITARY ENGINEERS

MECHANICAL ENGINEERS

INTERIOR DESIGNERS

LANDSCAPE ARCHITECTS

NO.	DATE	DESCRIPTION

DRAWING TITLE
แบบขยาย
ประตูบานเลื่อนไม้

Drawn by	Thanwa U.	Drawing No.
Checked by	Thanwa U.	1-17
Date 03/2563	Scale A3-1:25	

สารบัญแบบ


หน้า	รายการ
EE-01	สารบัญแบบ , ถึงดับเพลิง , ผังวางแนว WIREWAY
EE-02	ผังงานระบบปลั๊ก , โทรศัพท์ , โทรศัพท์ , LAN ชั้น 1
EE-03	ผังระบบไฟฟ้าแสงสว่าง ชั้น 1
EE-04	ผังงานระบบปรับอากาศ ชั้น 1
EE-05	ผังงานระบบกล่องโทรศัพท์วงจรปิด ชั้น 1
EE-06	LOAD SCHEDULE LP1 PANEL RISER DIAGRAM OF LAN SYSTEM & TELEPHONE SYSTEM

สัญลักษณ์

FEX.




ระดับ < 1.50M.

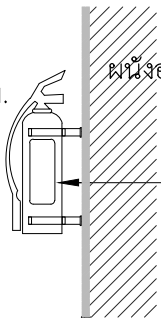

ผนังอาคาร

อุปกรณ์ดับเพลิงชนิดมือถือ
ชนิด ABC ขนาด > 5 ก.ก.

รายละเอียดอุปกรณ์ดับเพลิงชนิดมือถือ

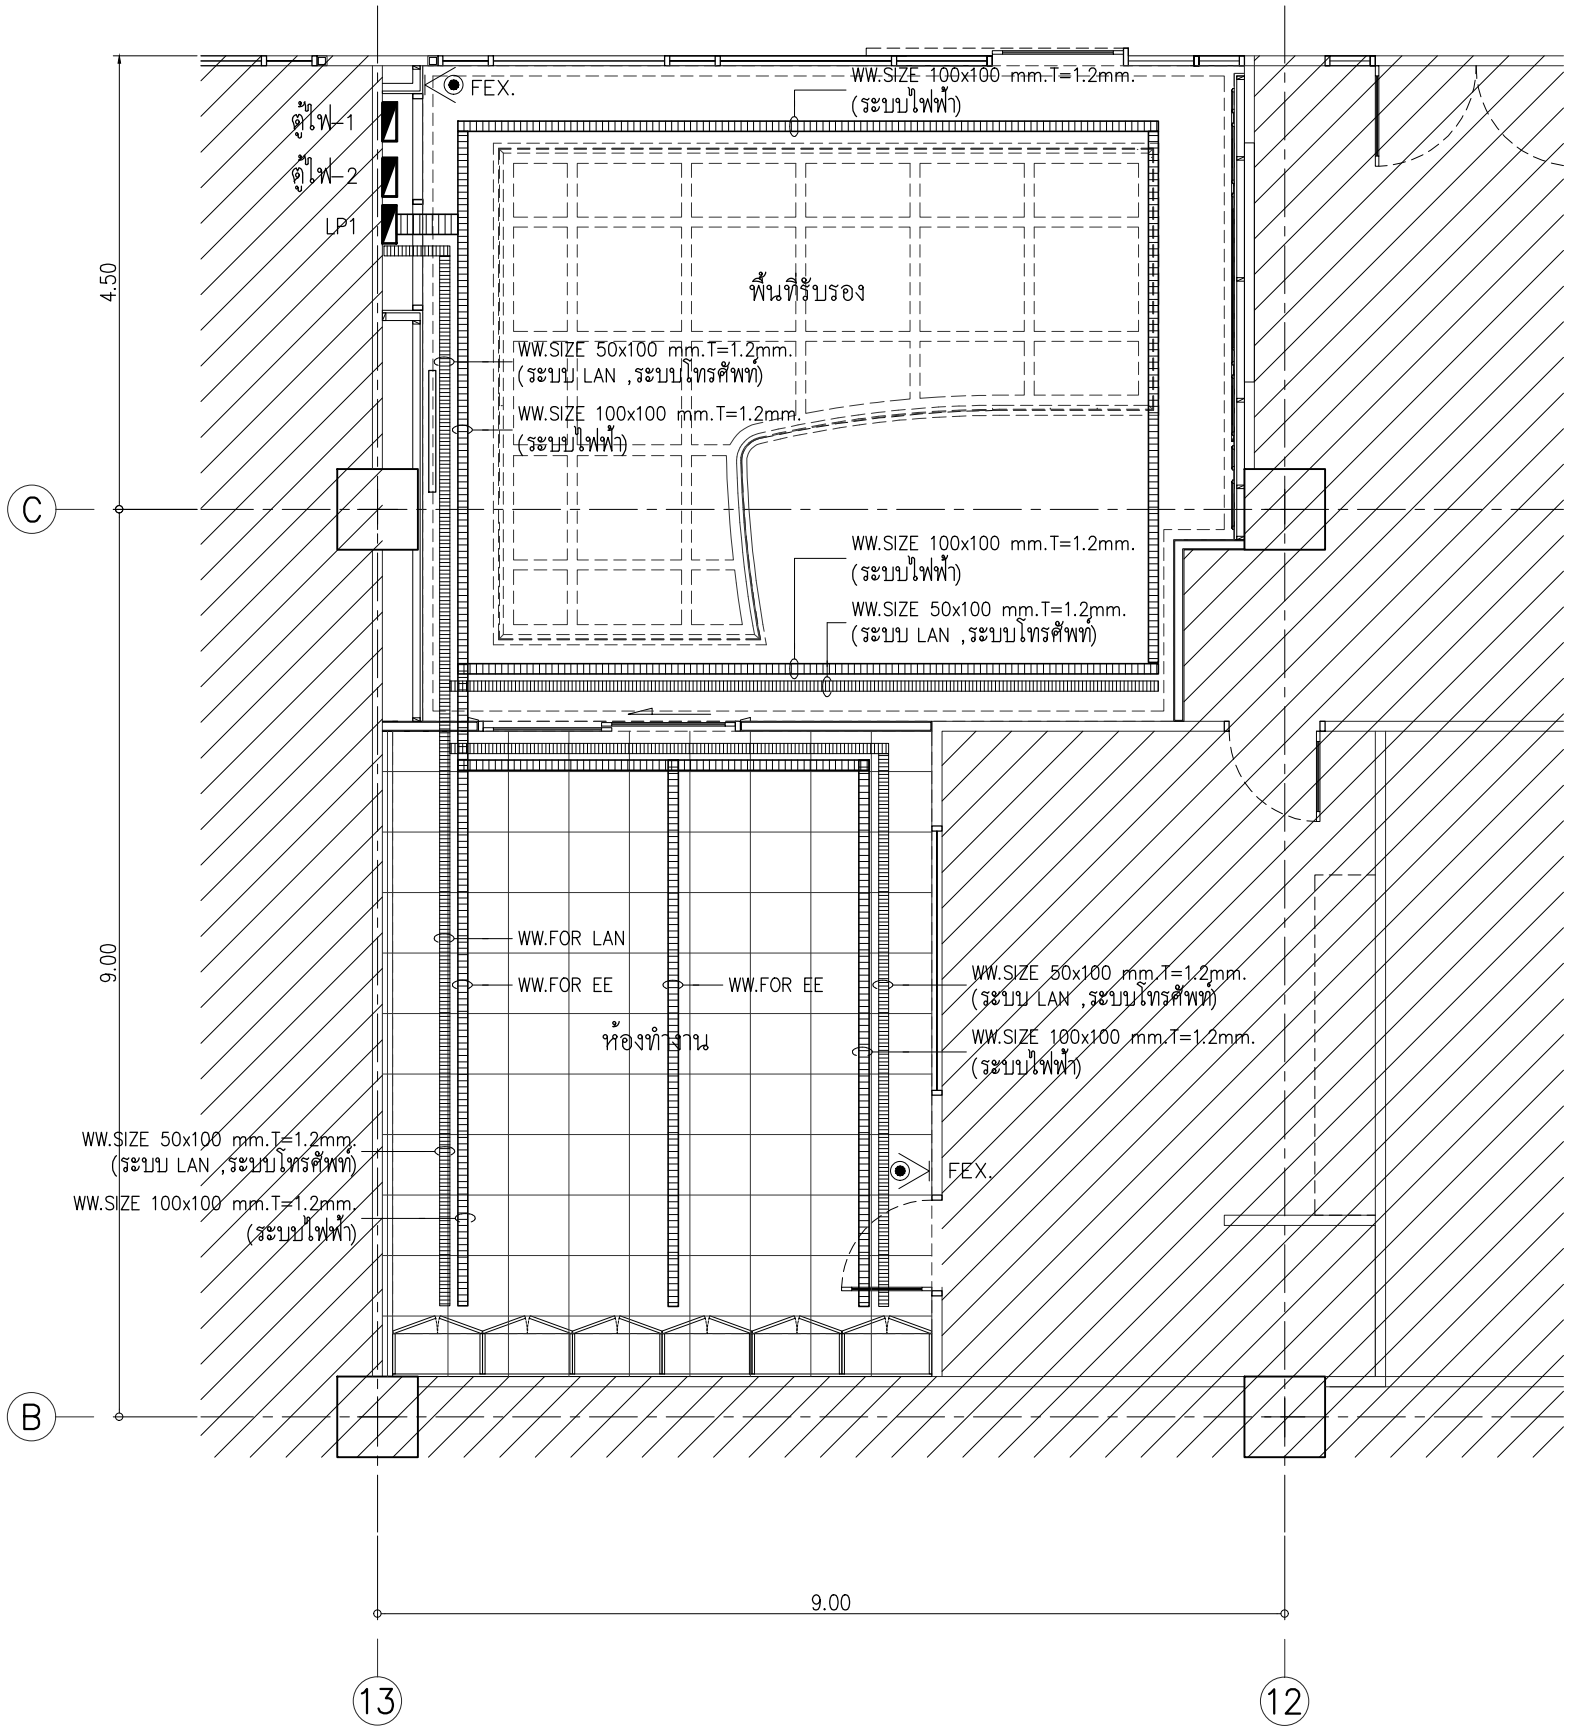

ผังวางแนว WIREWAY
SCALE 1: 75



THIS DRAWING IS THE PROPERTY OF CESCO LIMITED
AND NOT TO BE USED OR REPRODUCED WITHOUT SPECIFIC PERMISSION

PROJECT NO. INT - 2563

PROJECT NAME
งานปรับปรุงศูนย์รับบริจาค ชั้น-1

OWNER
โรงพยาบาลสมเด็จพระปิ่นเกล้า

LOCATION
504 ถ.สมเด็จพระเจ้าตากสิน
แขวงบวรโก เขตธนบุรี กทม.

ARCHITECTS
ธันวาคม อยู่แสนสนธิ ภสธ 9273

STRUCTURAL ENGINEERS

ELECTRICAL ENGINEERS

SANITARY ENGINEERS

MECHANICAL ENGINEERS


INTERIOR DESIGNERS

LANDSCAPE ARCHITECTS

NO.	DATE	DESCRIPTION

DRAWING TITLE
ผังวางแนว WIREWAY
ชั้น 1

Drawn by	Thanwa U.	Drawing No.
Checked by	Thanwa U.	EE-01
Date 03/2563	Scale A3-1: 75	

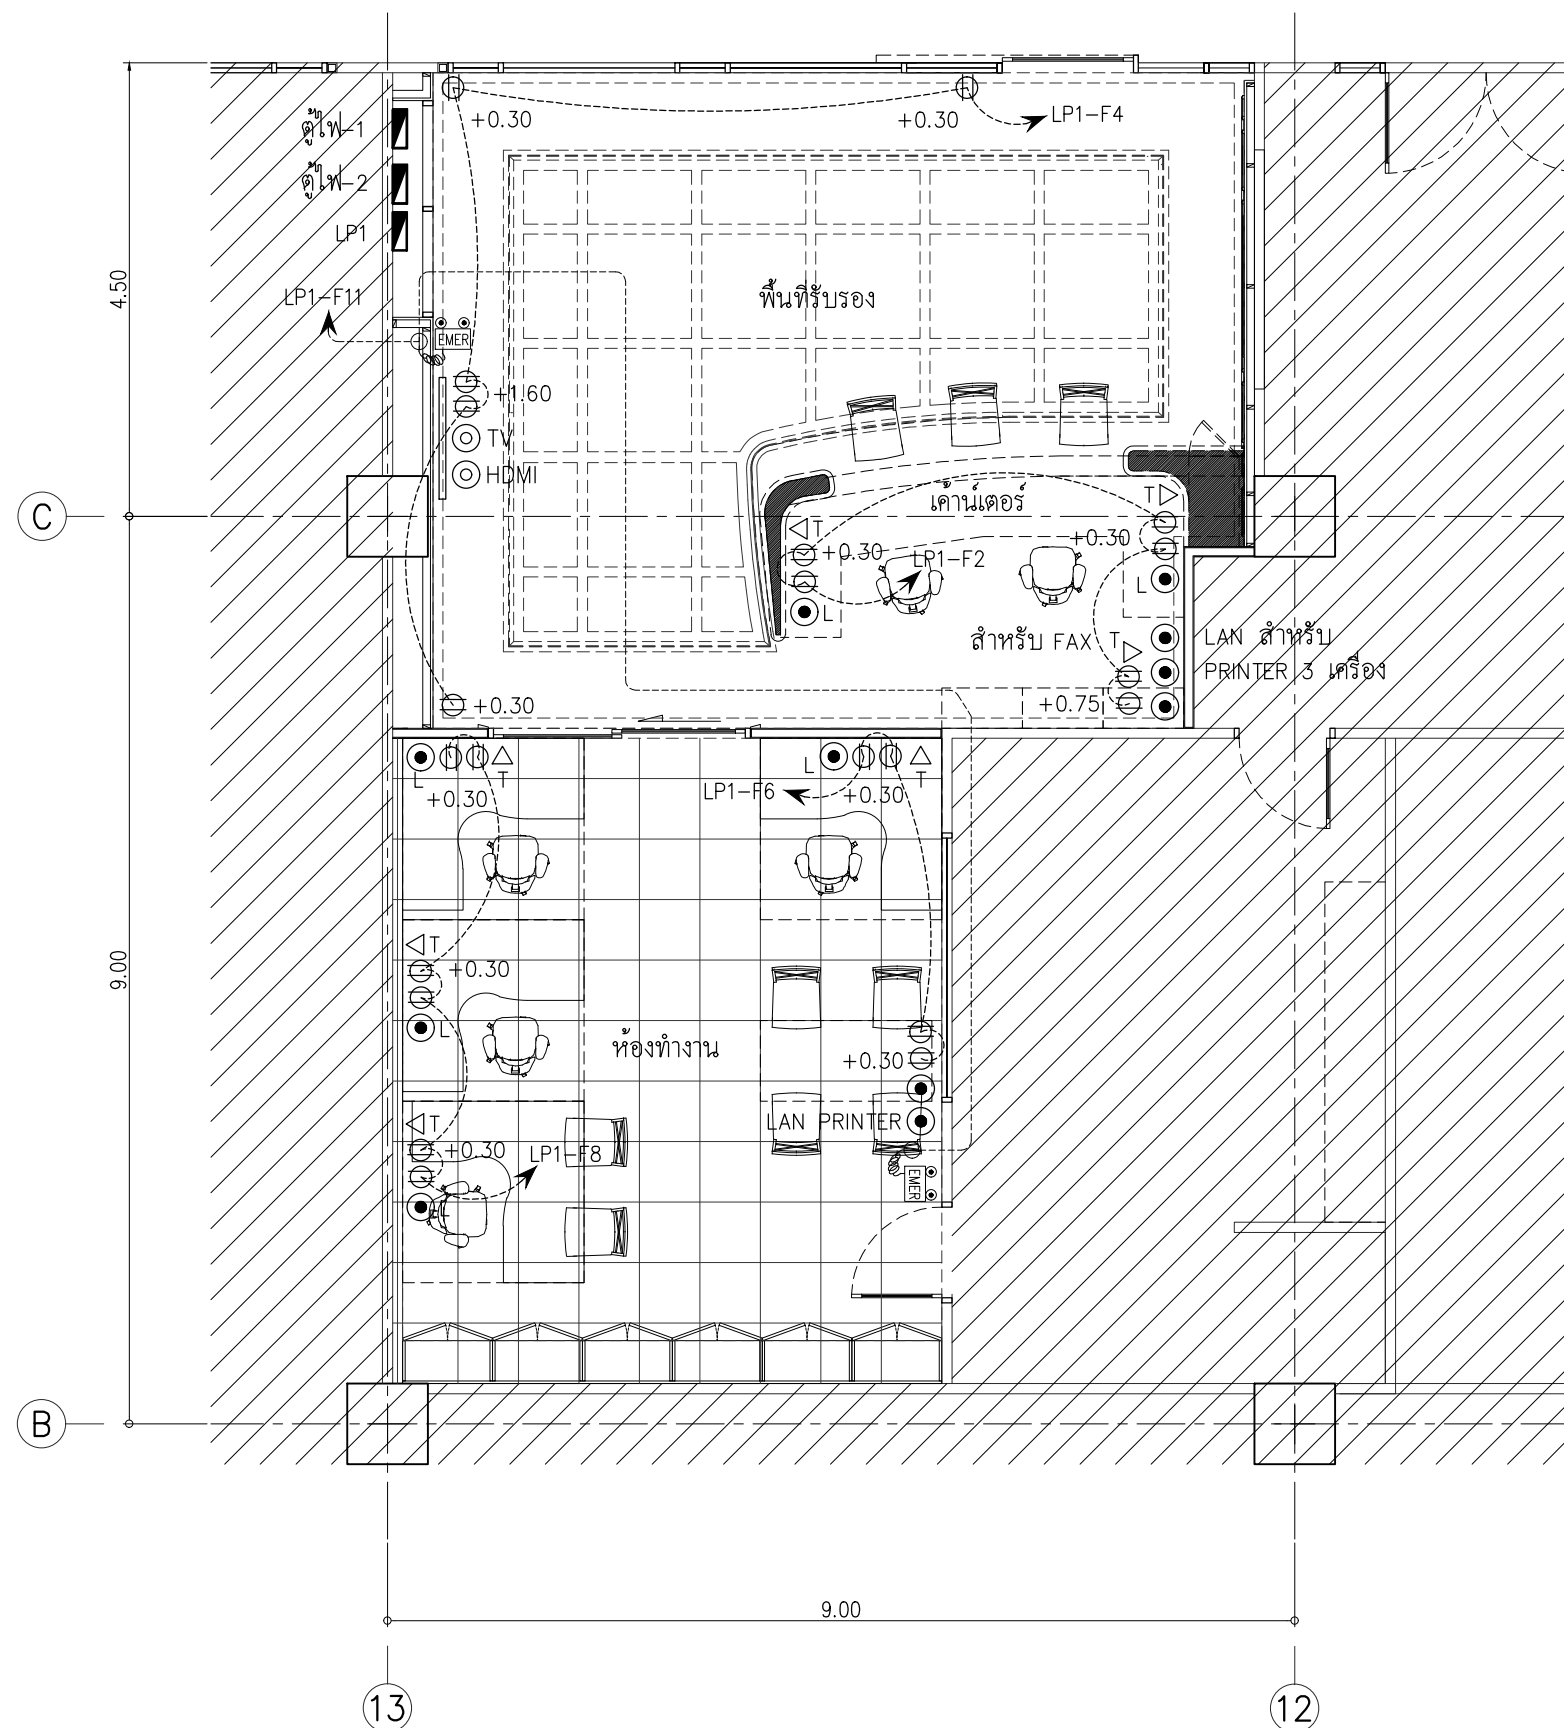

ELECTRICAL SYSTEM SYMBOLS		
สัญลักษณ์		ยี่ห้อ - รุ่น
	ตู้รวมโหลดไฟฟ้า (ตู้ไฟ) (LOAD CENTER PANEL.)	
	สวิตช์ทางเดียว 15A./300V	ของ PANASINIC หรือเทียบเท่า
	TELEPHONE	สายโทรศัพท์แบบ "4 CORE"
	DUPEX POWER OUTLET	ของ PANASINIC หรือเทียบเท่า
	NETWORK LAN OUTLET	ของ PANASINIC หรือเทียบเท่า
	TELEVATION CABLE OUTLET	สายแลน แบบ "CAT 6" ผู้ว่าจ้างเป็นผู้จัดหา
	โคมไฟระย้า	บ. โลหะดัดเข้าส (ทองหล่อ) จก. รุ่น william-H6
	โคมไฟ DOWN LIGHT	ของ PHILIP หรือเทียบเท่า หลอด LED 8 WATT สี COOL WHITE
	โคมไฟส่องผนัง	ของ PHILIP หรือเทียบเท่า หลอด LED 8 WATT สี COOL WHITE
	โคมไฟส่องชั้นวาง	ของ PHILIP หรือเทียบเท่า หลอด LED 5 WATT สี COOL WHITE
	โคมไฟส่องรูป	บ. โลหะดัดเข้าส (ทองหล่อ) จก. รุ่น Alfred-W-2-Brass
	โคมไฟทึบ	บ. โลหะดัดเข้าส (ทองหล่อ) จก. รุ่น W2-william
	โคมไฟเดม	ผู้รับจ้างเป็นผู้ดำเนินการย้ายติดตั้ง
	โคมไฟสำรองฉุกเฉินขนาด LED 2x18W พร้อมแบตเตอรี่สำรองไฟ 2 ช.ม	
	AIR CEILING TYPE 24000 BTU	DAIKIN หรือเทียบเท่า
	AIR เดิม	

หมายเหตุ : ระบบไฟฟ้า ต่อเข้า BREAKER ในตู้ไฟ
ระบบสาย LAN สายโทรศัพท์ ต่อเข้าห้องงานระบบ
ระบบ TELEVATION CABLE ของทางโรงพยาบาล

ผังงานระบบปลั๊ก , โทรศัพท์ , โทรทัศน์ , LAN ชั้น 1

SCALE

1: 75



THIS DRAWING IS THE PROPERTY OF CESCO LIMITED
AND NOT TO BE USED OR REPRODUCED WITHOUT SPECIFIC PERMISSION

PROJECT NO. INT - 2563

PROJECT NAME
งานปรับปรุงศูนย์รับบริจาค ชั้น-1

OWNER
โรงพยาบาลสมเด็จพระปิ่นเกล้า

LOCATION
504 ถ.สมเด็จพระเจ้าตากสิน
แขวงบวรโก เขตธนบุรี กทม.

ARCHITECTS
ธันวาคม อยู่เสนาสน์ ภสธ 9273

STRUCTURAL ENGINEERS

ELECTRICAL ENGINEERS

SANITARY ENGINEERS

MECHANICAL ENGINEERS


INTERIOR DESIGNERS

LANDSCAPE ARCHITECTS

NO.	DATE	DESCRIPTION

DRAWING TITLE
ผังงานระบบปลั๊ก , โทรศัพท์ , โทรทัศน์ , LAN ชั้น 1

Drawn by	Thanwa U.	Drawing No.
Checked by	Thanwa U.	EE-02
Date 03/2563	Scale A3-1: 75	

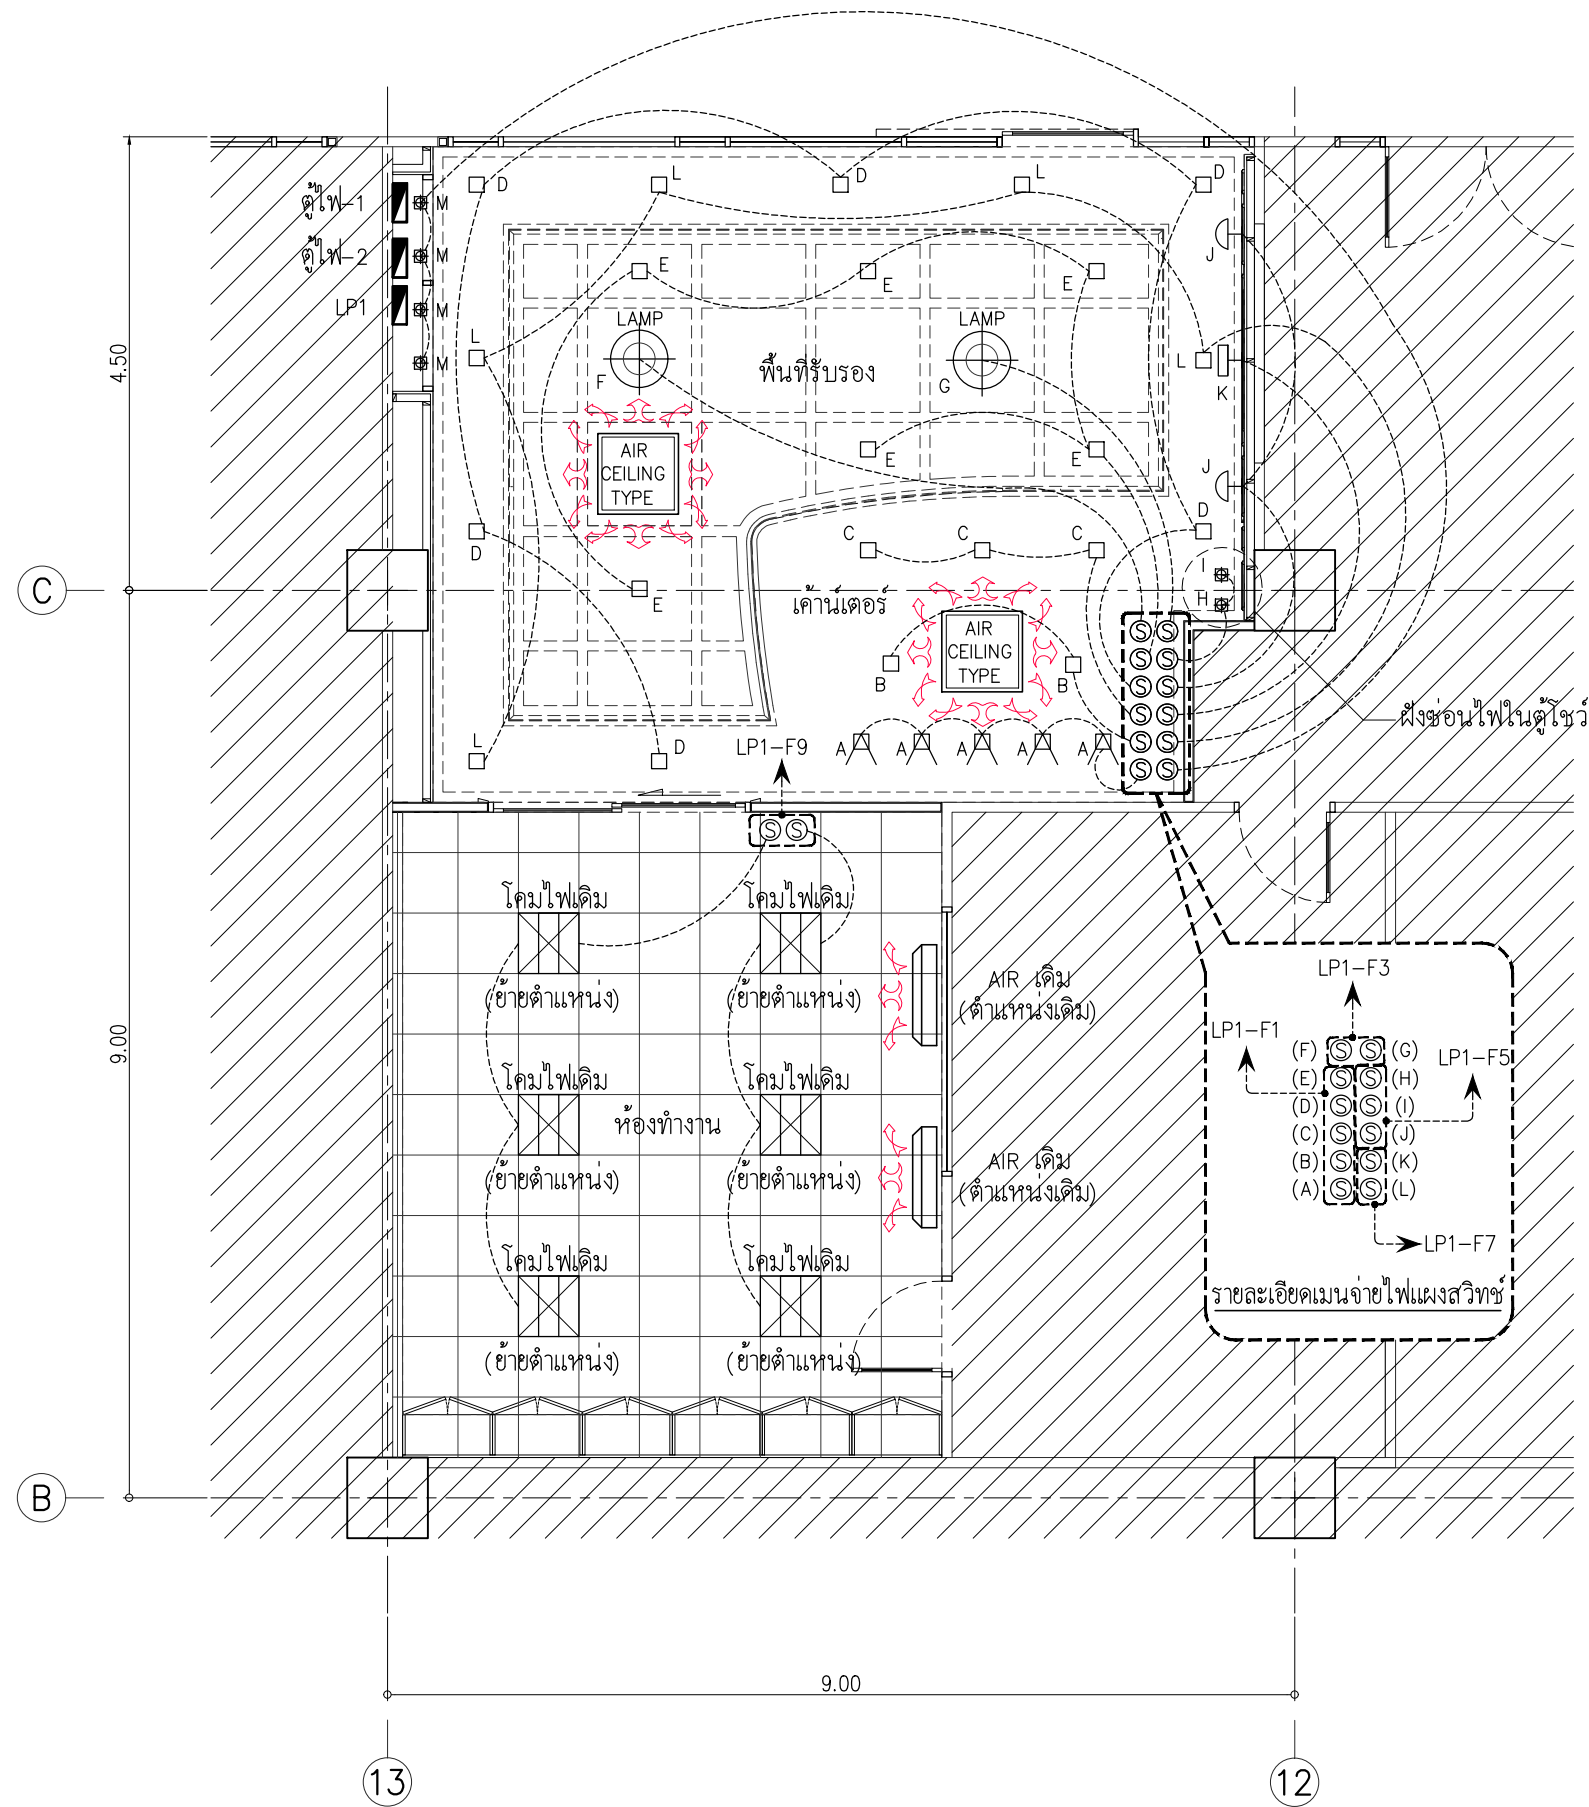

ผังระบบไฟฟ้าแสงสว่าง ชั้น 1

SCALE 1:75

ELECTRICAL SYSTEM SYMBOLS		
สัญลักษณ์		ยี่ห้อ - รุ่น
	ตู้รวมโหลดไฟฟ้า (ตู้ไฟ) (LOAD CENTER PANEL.)	
	สวิตช์ทางเดียว 15A./300V	ของ PANASINIC หรือเทียบเท่า
	TELEPHONE	สายโทรศัพท์แบบ "4 CORE"
	DUPEX POWER OUTLET	ของ PANASINIC หรือเทียบเท่า
	NETWORK LAN OUTLET	ของ PANASINIC หรือเทียบเท่า
	TELEVATION CABLE OUTLET	สายแลน แบบ "CAT 6"
	โคมไฟระย้า	ผู้ว่าจ้างเป็นผู้จัดหา
	โคมไฟ DOWN LIGHT	บ. โลหะดิ่งแฮสส์ (ทองหล่อ) จก. รุ่น william-H6
	โคมไฟส่องผนัง	ของ PHILIP หรือเทียบเท่า
	โคมไฟส่องชั้นวาง	หลอด LED 8 WATT สี COOL WHITE
	โคมไฟส่องรูป	ของ PHILIP หรือเทียบเท่า
	โคมไฟทึบ	หลอด LED 8 WATT สี COOL WHITE
	โคมไฟเดิม	ของ PHILIP หรือเทียบเท่า
	โคมไฟส่องฉุกเฉินขนาด LED 2x18W พร้อมแบตเตอรี่สำรองไฟ 2 ชม.	หลอด LED 5 WATT สี COOL WHITE
	AIR CEILING TYPE 24000 BTU	บ. โลหะดิ่งแฮสส์ (ทองหล่อ) จก. รุ่น Alfred-W-2-Brass
	AIR เดิม	บ. โลหะดิ่งแฮสส์ (ทองหล่อ) จก. รุ่น W2-william
		ผู้รับจ้างเป็นผู้ดำเนินการย้ายติดตั้ง

หมายเหตุ : ระบบไฟฟ้า ต่อเข้า BREAKER ในตู้ไฟ
ระบบสาย LAN สายโทรศัพท์ ต่อเข้าห้องงานระบบ
ระบบ TELEVATION CABLE ของทางโรงพยาบาล



THIS DRAWING IS THE PROPERTY OF CESCO LIMITED
AND NOT TO BE USED OR REPRODUCED WITHOUT SPECIFIC PERMISSION

PROJECT NO. INT - 2563

PROJECT NAME
งานปรับปรุงศูนย์รับบริจาค ชั้น-1

OWNER
โรงพยาบาลสมเด็จพระปิ่นเกล้า

LOCATION
504 ถ.สมเด็จพระเจ้าตากสิน
แขวงบวรโกส เขตธนบุรี กทม.

ARCHITECTS
ธันวาคม อยู่เสนาสน์ ภสธ 9273

STRUCTURAL ENGINEERS

ELECTRICAL ENGINEERS

SANITARY ENGINEERS

MECHANICAL ENGINEERS


INTERIOR DESIGNERS

LANDSCAPE ARCHITECTS

NO.	DATE	DESCRIPTION

DRAWING TITLE
ผังระบบไฟฟ้าแสงสว่าง
ชั้น 1

Drawn by	Thanwa U.	Drawing No.
Checked by	Thanwa U.	EE-03
Date 03/2563	Scale	

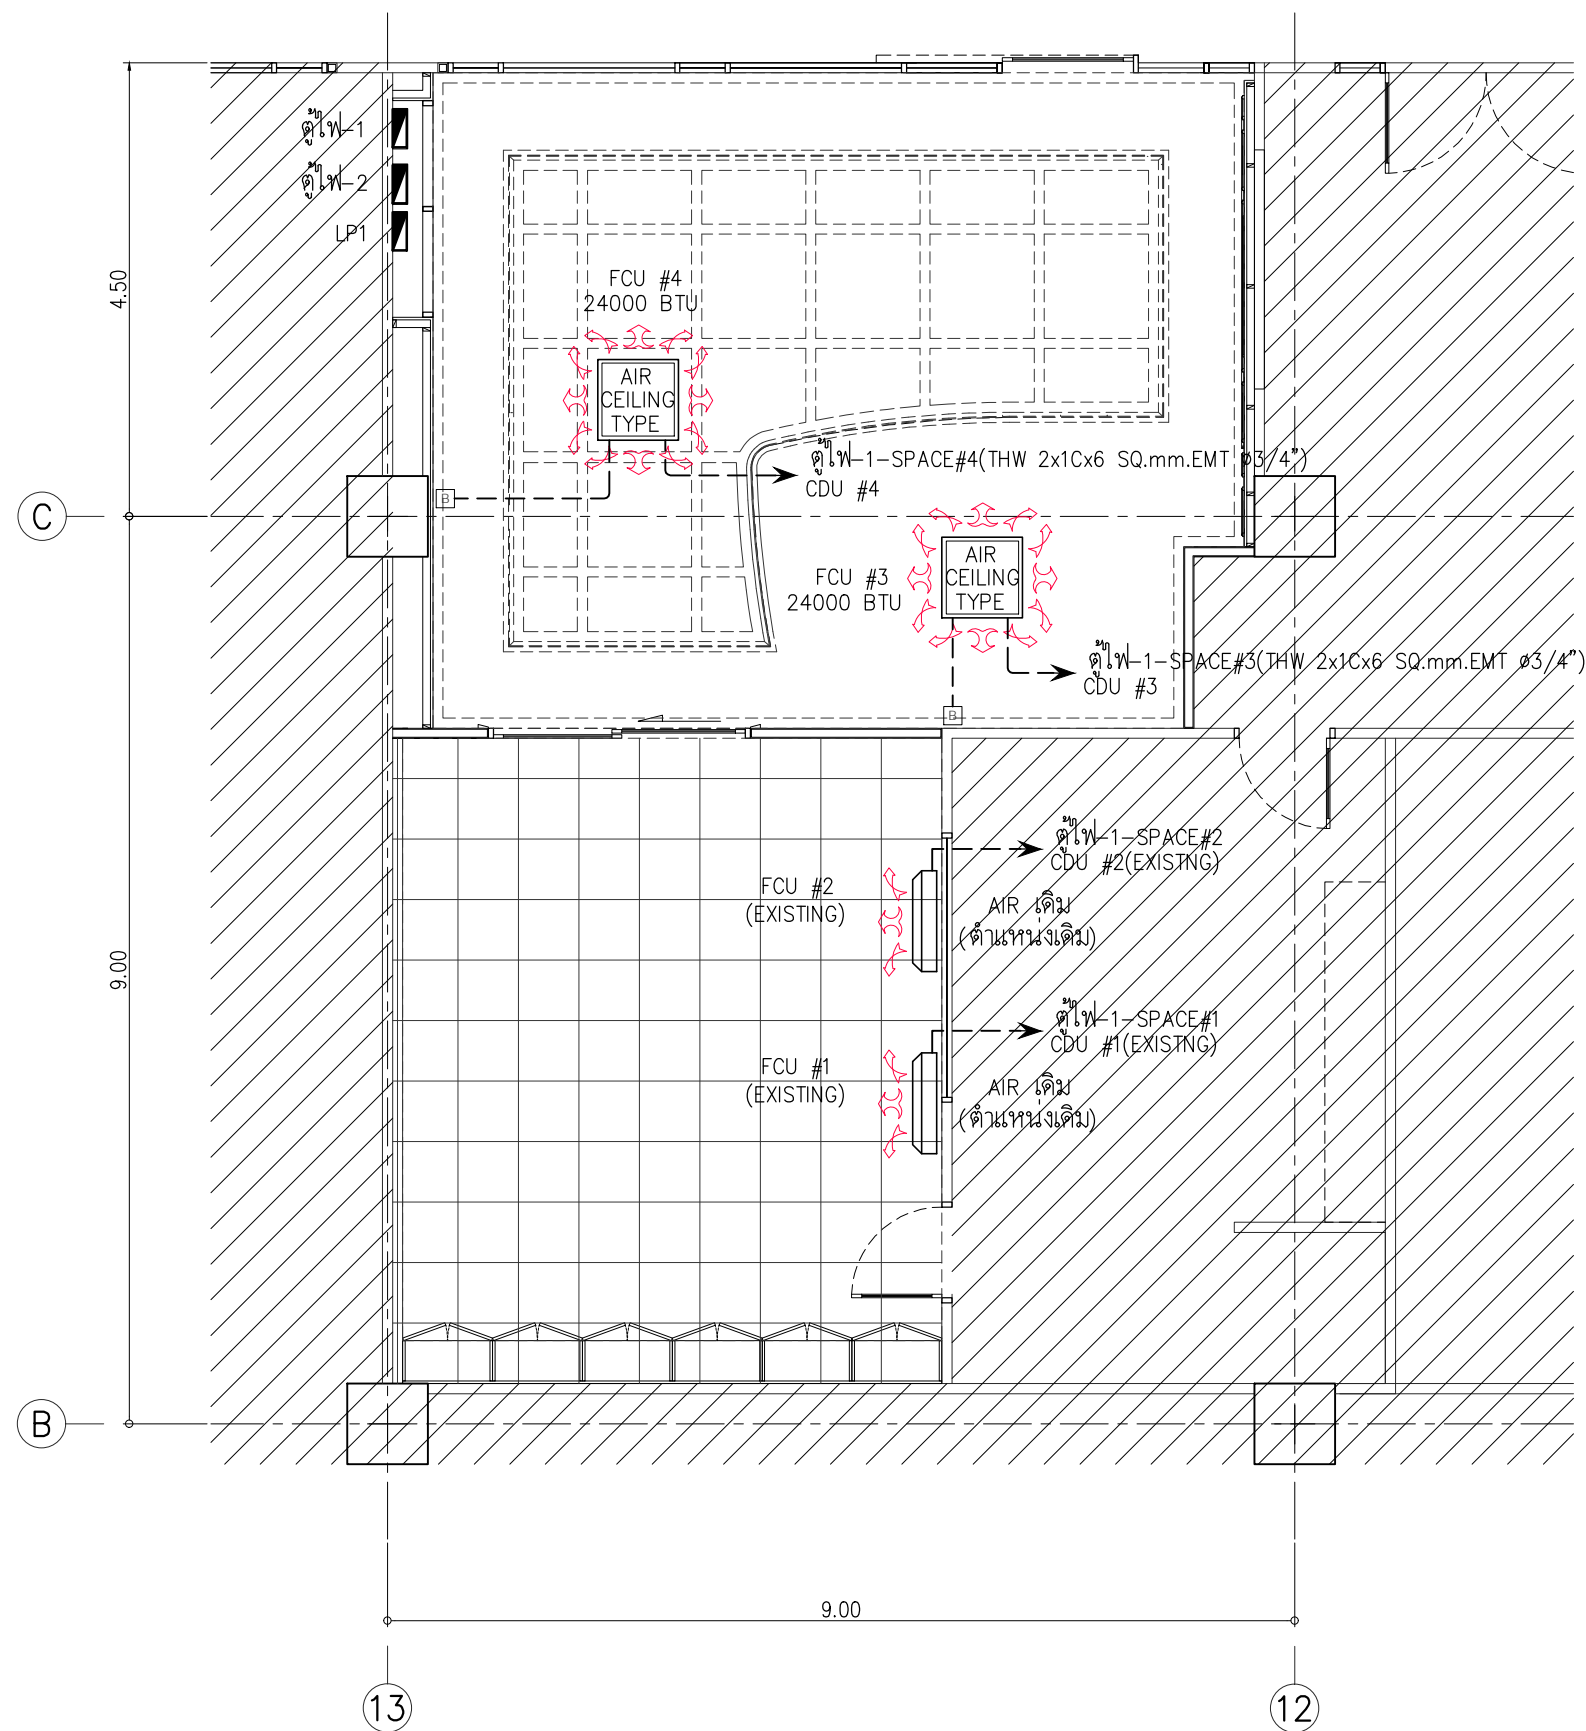

ผังงานระบบปรับอากาศ ชั้น 1
SCALE 1: 75

ELECTRICAL SYSTEM SYMBOLS		
สัญลักษณ์		ยี่ห้อ - รุ่น
	ตู้รวมโหลดไฟฟ้า (ตู้ไฟ) (LOAD CENTER PANEL.)	
	สวิตช์ทางเดียว 15A./300V	ของ PANASINIC หรือเทียบเท่า
	TELEPHONE	สายโทรศัพท์แบบ "4 CORE"
	DUPEX POWER OUTLET	ของ PANASINIC หรือเทียบเท่า
	NETWORK LAN OUTLET	ของ PANASINIC หรือเทียบเท่า
	TELEVATION CABLE OUTLET	สายแลน แบบ "CAT 6" ผู้ว่าจ้างเป็นผู้จัดหา
	โคมไฟระย้า	บ. โลหะดัดเข้าส (ทองหล่อ) จก. รุ่น william-H6
	โคมไฟ DOWN LIGHT	ของ PHILIP หรือเทียบเท่า หลอด LED 8 WATT สี COOL WHITE
	โคมไฟส่องผนัง	ของ PHILIP หรือเทียบเท่า หลอด LED 8 WATT สี COOL WHITE
	โคมไฟส่องชั้นวาง	ของ PHILIP หรือเทียบเท่า หลอด LED 5 WATT สี COOL WHITE
	โคมไฟส่องรูป	บ. โลหะดัดเข้าส (ทองหล่อ) จก. รุ่น Alfred-W-2-Brass
	โคมไฟทึบ	บ. โลหะดัดเข้าส (ทองหล่อ) จก. รุ่น W2-william
	โคมไฟเดิม	ผู้รับจ้างเป็นผู้ดำเนินการย้ายติดตั้ง
	โคมไฟสำรองฉุกเฉินขนาด LED 2x18W พร้อมแบตเตอรี่สำรองไฟ 2 ช.ม	
	AIR CEILING TYPE 24000 BTU	DAIKIN หรือเทียบเท่า
	AIR เดิม	

หมายเหตุ : ระบบไฟฟ้า ต่อเข้า BREAKER ในตู้ไฟ
ระบบสาย LAN สายโทรศัพท์ ต่อเข้าห้องงานระบบ
ระบบ TELEVATION CABLE ของทางโรงพยาบาล



THIS DRAWING IS THE PROPERTY OF CESCO LIMITED
AND NOT TO BE USED OR REPRODUCED WITHOUT SPECIFIC PERMISSION

PROJECT NO. INT - 2563

PROJECT NAME
งานปรับปรุงศูนย์รับบริจาค ชั้น-1

OWNER
โรงพยาบาลสมเด็จพระปิ่นเกล้า

LOCATION
504 ถ.สมเด็จพระเจ้าตากสิน
แขวงบวรโก เขตธนบุรี กทม.

ARCHITECTS
ธันวาคม อยู่เสนาสน์ ภสธ 9273

STRUCTURAL ENGINEERS

ELECTRICAL ENGINEERS

SANITARY ENGINEERS

MECHANICAL ENGINEERS


INTERIOR DESIGNERS

LANDSCAPE ARCHITECTS

NO.	DATE	DESCRIPTION

DRAWING TITLE
ผังงานระบบปรับอากาศ
ชั้น 1

Drawn by	Thanwa U.	Drawing No.
Checked by	Thanwa U.	EE-04
Date 03/2563	Scale A3-1: 75	

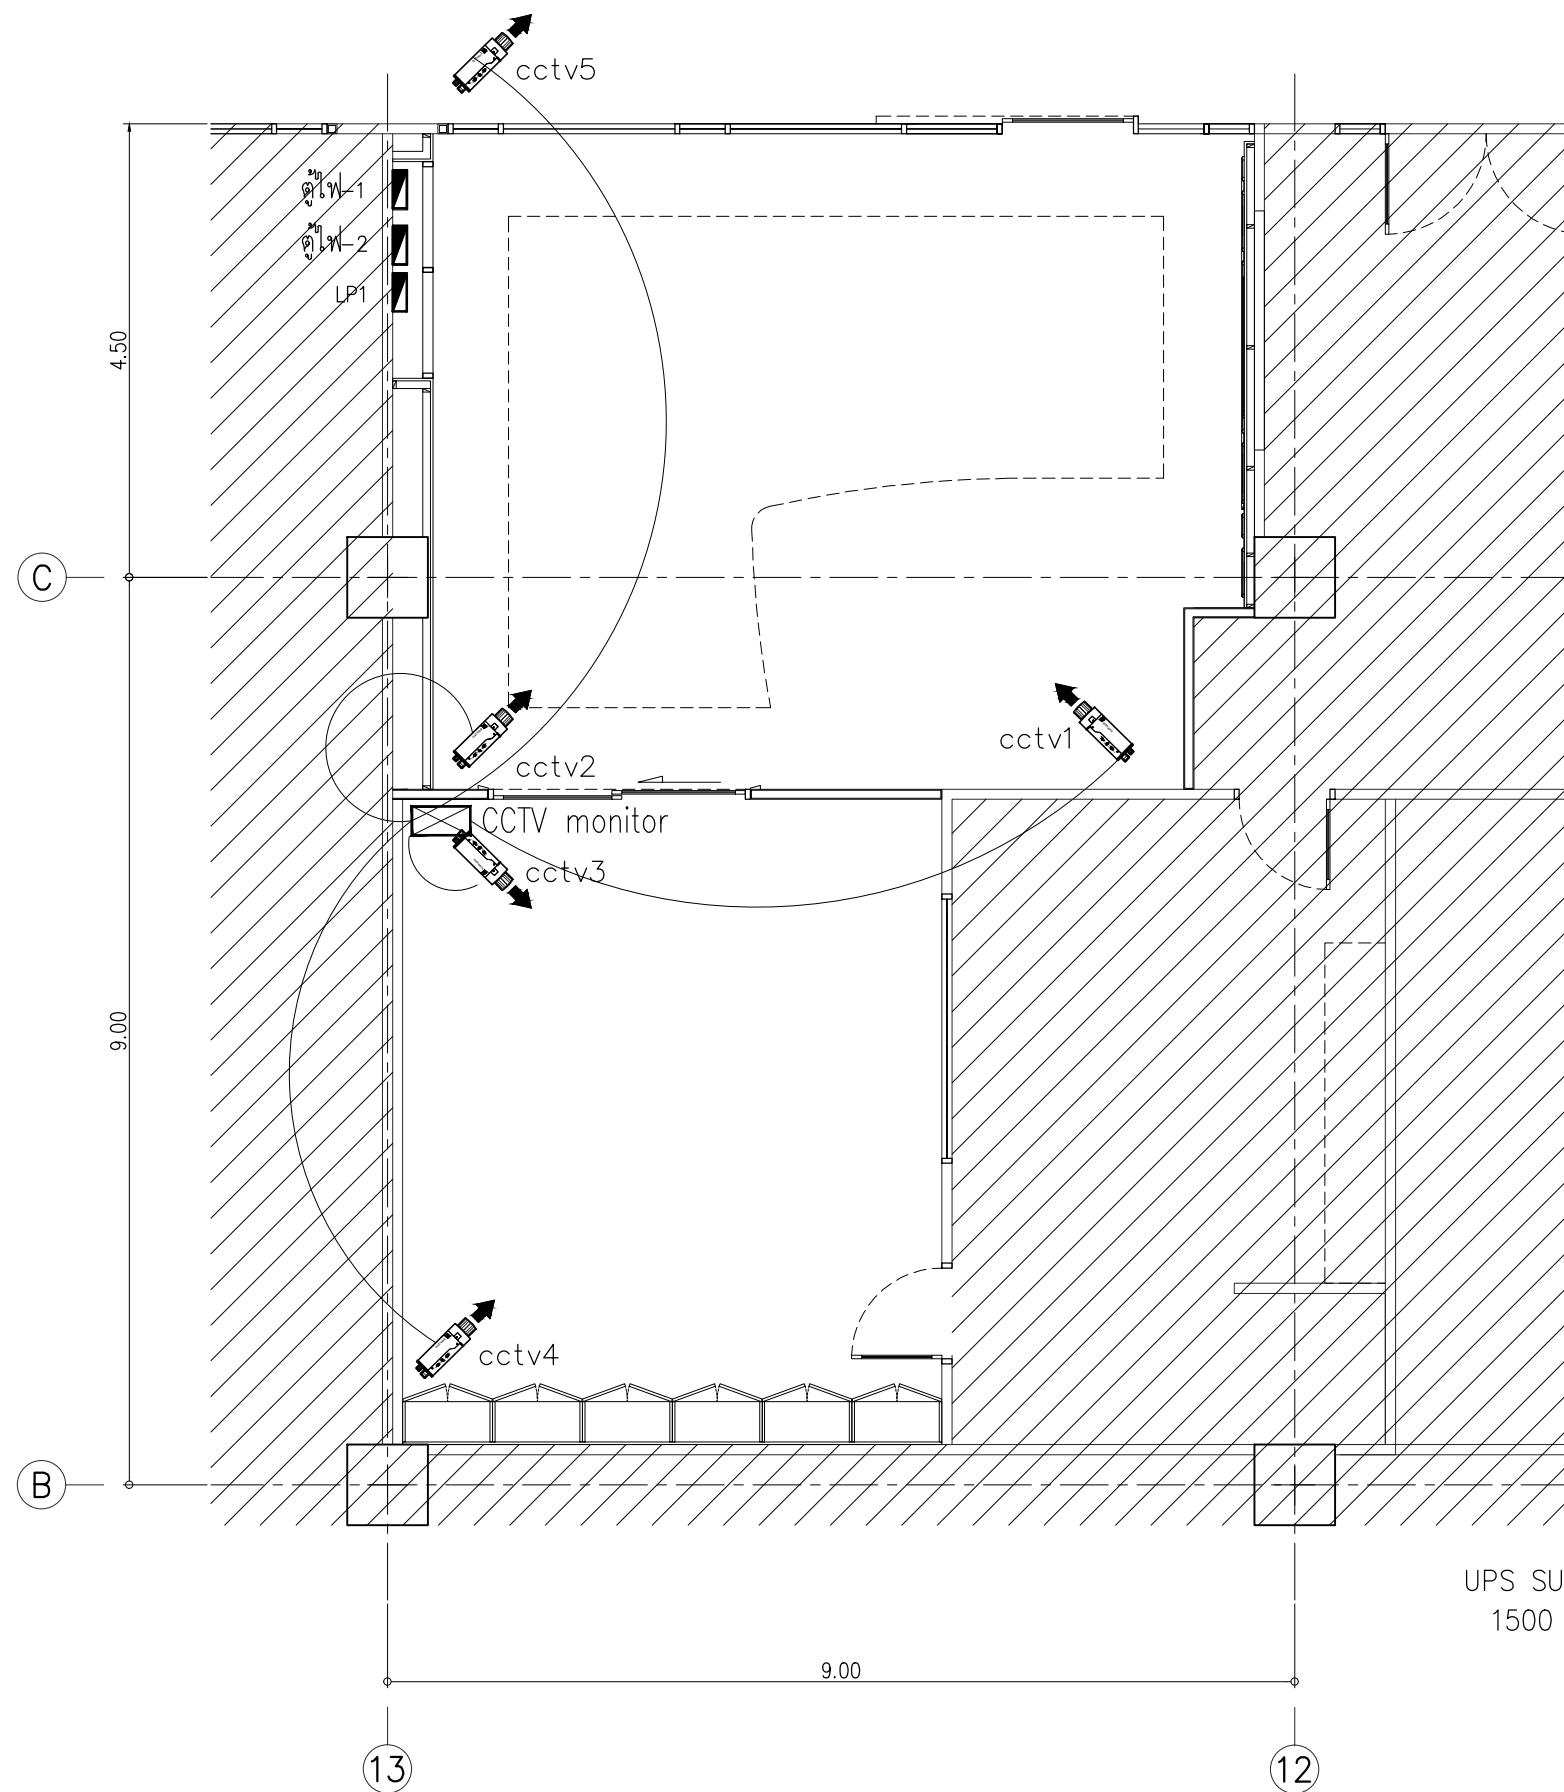

UPS SUPPLY
1500 VA.

FIX CAMERA No.1

FIX CAMERA No.2

FIX CAMERA No.3

FIX CAMERA No.4

FIX CAMERA No.5

LED TV จอแบน 24"

BNC&DC CABLE

BNC&DC CABLE

BNC&DC CABLE

BNC&DC CABLE

BNC&DC CABLE

DVR 4 CH.
HD - 1TB.

AC 220V.

RISER DIAGRAM OF CCTV SYSTEM

ผังงานระบบกล้องโทรทัศน์วงจรปิด ชั้น 1
SCALE 1: 75

หมายเหตุ : ระบบกล้องโทรทัศน์วงจรปิดกำหนดให้ใช้ระบบ ANALOG ของ HIKVISION หรือ เทียบเท่า
กำหนดให้อุปกรณ์และการติดตั้งเป็นไปตามมาตรฐานของระบบกล้องโทรทัศน์วงจรปิด กระทรวง ICT
ตำแหน่งการติดตั้งได้พิจารณา ให้ผู้รับจ้างเสนอตำแหน่งการติดตั้งให้ผู้ว่าจ้างพิจารณา ก่อนดำเนินการ



THIS DRAWING IS THE PROPERTY OF CESCO LIMITED
AND NOT TO BE USED OR REPRODUCED WITHOUT SPECIFIC PERMISSION

PROJECT NO. INT - 2563

PROJECT NAME
งานปรับปรุงศูนย์รับบริจาค ชั้น-1

OWNER
โรงพยาบาลสมเด็จพระปิ่นเกล้า

LOCATION
504 ถ.สมเด็จพระเจ้าตากสิน
แขวงบวรโลก เขตธนบุรี กทม.

ARCHITECTS
ธันวาคม อยู่เสนาสน์ ภสธ 9273

STRUCTURAL ENGINEERS

ELECTRICAL ENGINEERS

SANITARY ENGINEERS

MECHANICAL ENGINEERS

INTERIOR DESIGNERS

LANDSCAPE ARCHITECTS

NO.	DATE	DESCRIPTION

DRAWING TITLE
ผังงานระบบกล้องวงจรปิด
ชั้น 1

Drawn by	Thanwa U.	Drawing No.
Checked by	Thanwa U.	EE-05
Date 03/2563	Scale A3-1: 75	

